
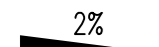


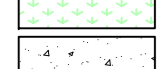

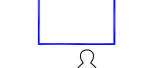

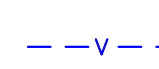








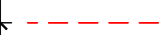








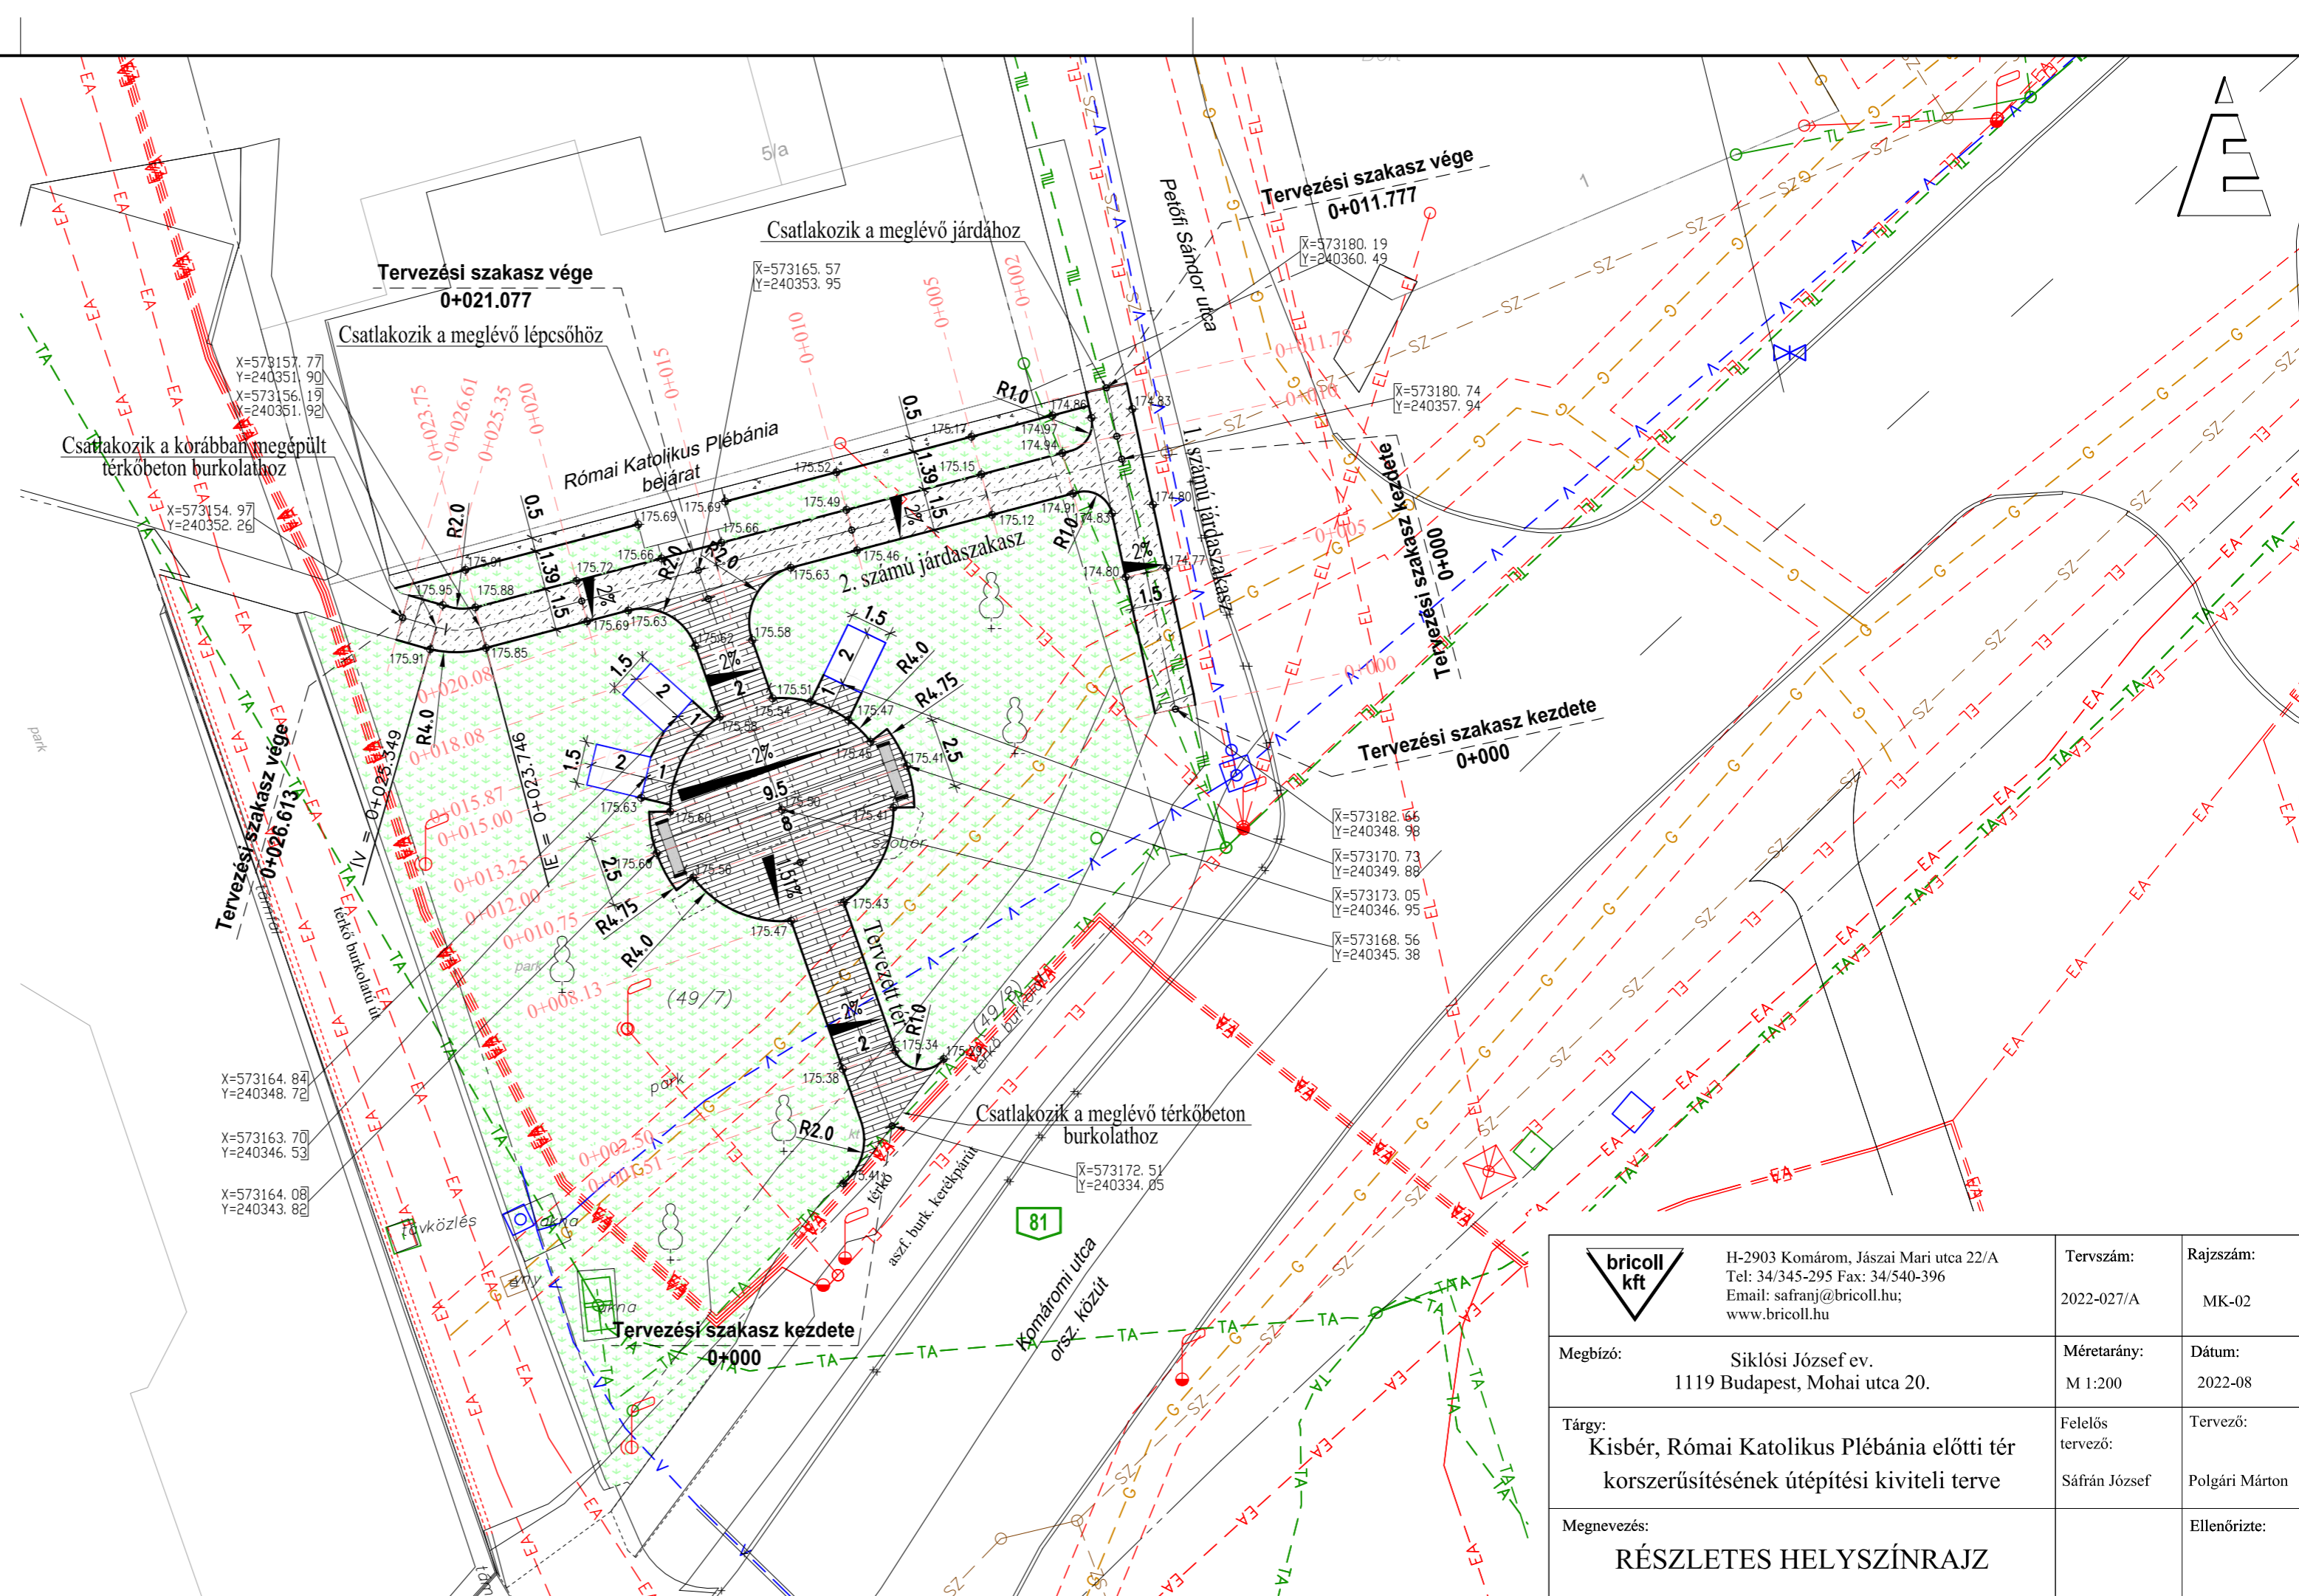
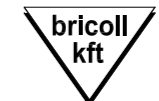


Jelmagyarázat

-  Kerti szegély
 -  Esés viszony
 -  6 cm vtg. 10x20-as kiselemes beton térkő burkolat (tér külső burkolat)
 -  6 cm vtg. kiselemes beton térkő burkolat (tér belső burkolat)
 -  Tervezett zöld terület szakági terv szerint
 -  Tervezett kulékavicsos feltöltés
 -  Tervezett köztéri pad
 -  Tervezett emléktábla talpazat (2,0x1,5 m)
 -  Meglévő fa
- ### Meglévő közművek
-  Vízvezeték
 -  Csapadékvíz elvezetés
 -  Szennyvícsatorna
 -  Elektromos kábel
 -  Elektromos légvezeték
 -  Telefon kábel
 -  Telefon légvezeték
 -  Gázvezeték (gépi földmunka tilalmi övezete)
-  Ivóvíz akna, Földalatti tűzcsap, földfeletti tűzcsap
 -  Víznyelő
 -  Szennyvízakna
 -  Elektromos kábelsekrény
 -  Elektromos fém-, beton bak-, és rácsos acéloszlop
 -  Közvilágítási lámpatest
 -  Telefonakna, kábelsekrény
 -  Faoszlop egy- és kétgyámmal
 -  Gáz elzáró



	H-2903 Komárom, Jászai Mari utca 22/A Tel: 34/345-295 Fax: 34/540-396 Email: safran@bricoll.hu; www.bricoll.hu	Tervszám:	Rajzszám:
		2022-027/A	MK-02
Megbízó:	Siklósi József ev. 1119 Budapest, Mohai utca 20.	Méretarány:	Dátum:
		M 1:200	2022-08
Tárgy:	Kisbér, Római Katolikus Plébánia előtti tér korszerűsítésének útépítési kiviteli terve	Felelős tervező:	Tervező:
		Sáfrán József	Polgári Márton
Megnevezés:	RÉSZLETES HELYSZÍNRAJZ		Ellenőrizte: