



ÉSZAKI KÜLSŐ HOMLOKZAT

M 1:100

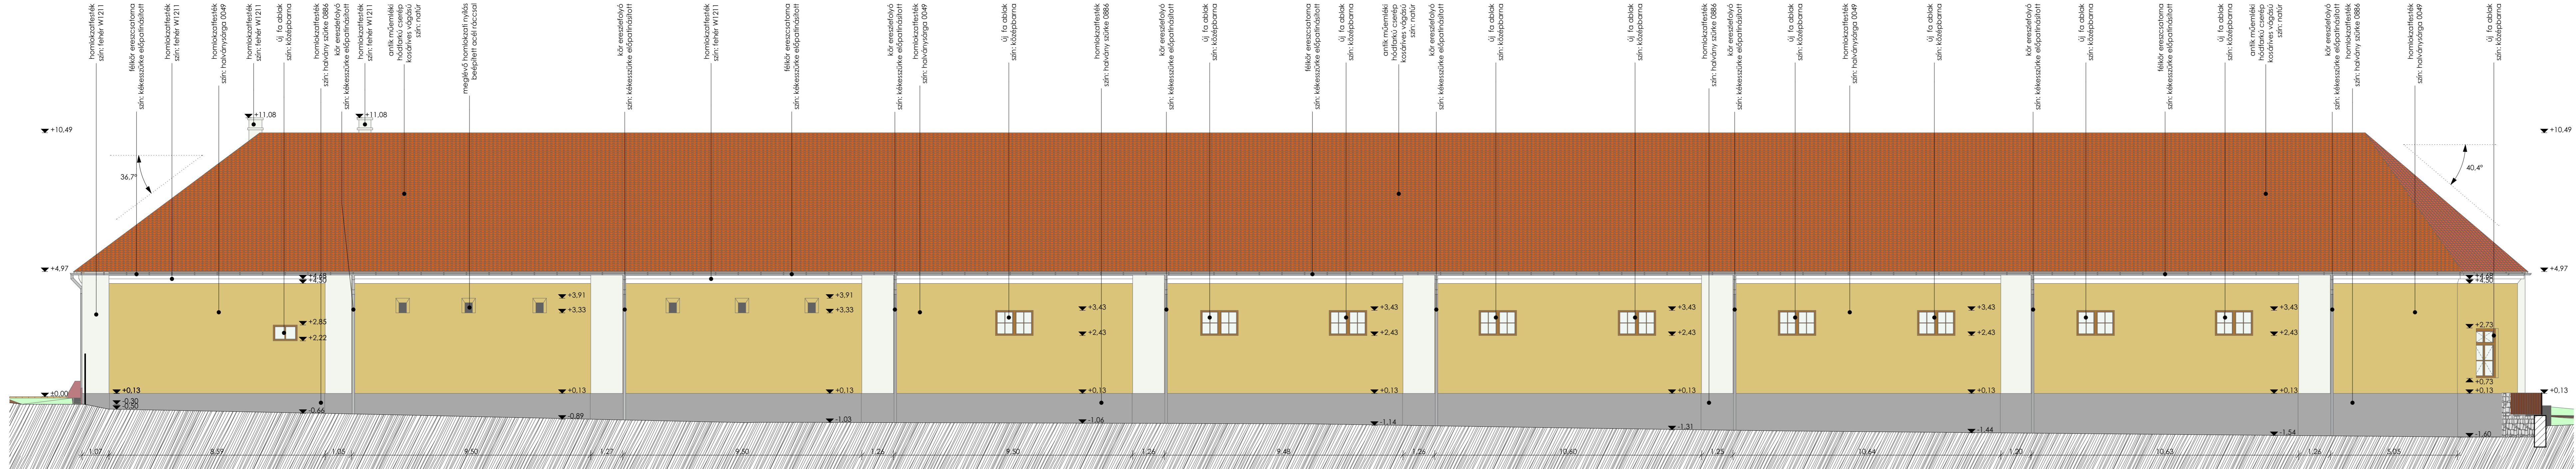

BELSŐ UDVARI ÉSZAKI HOMLOKZAT

M 1:100

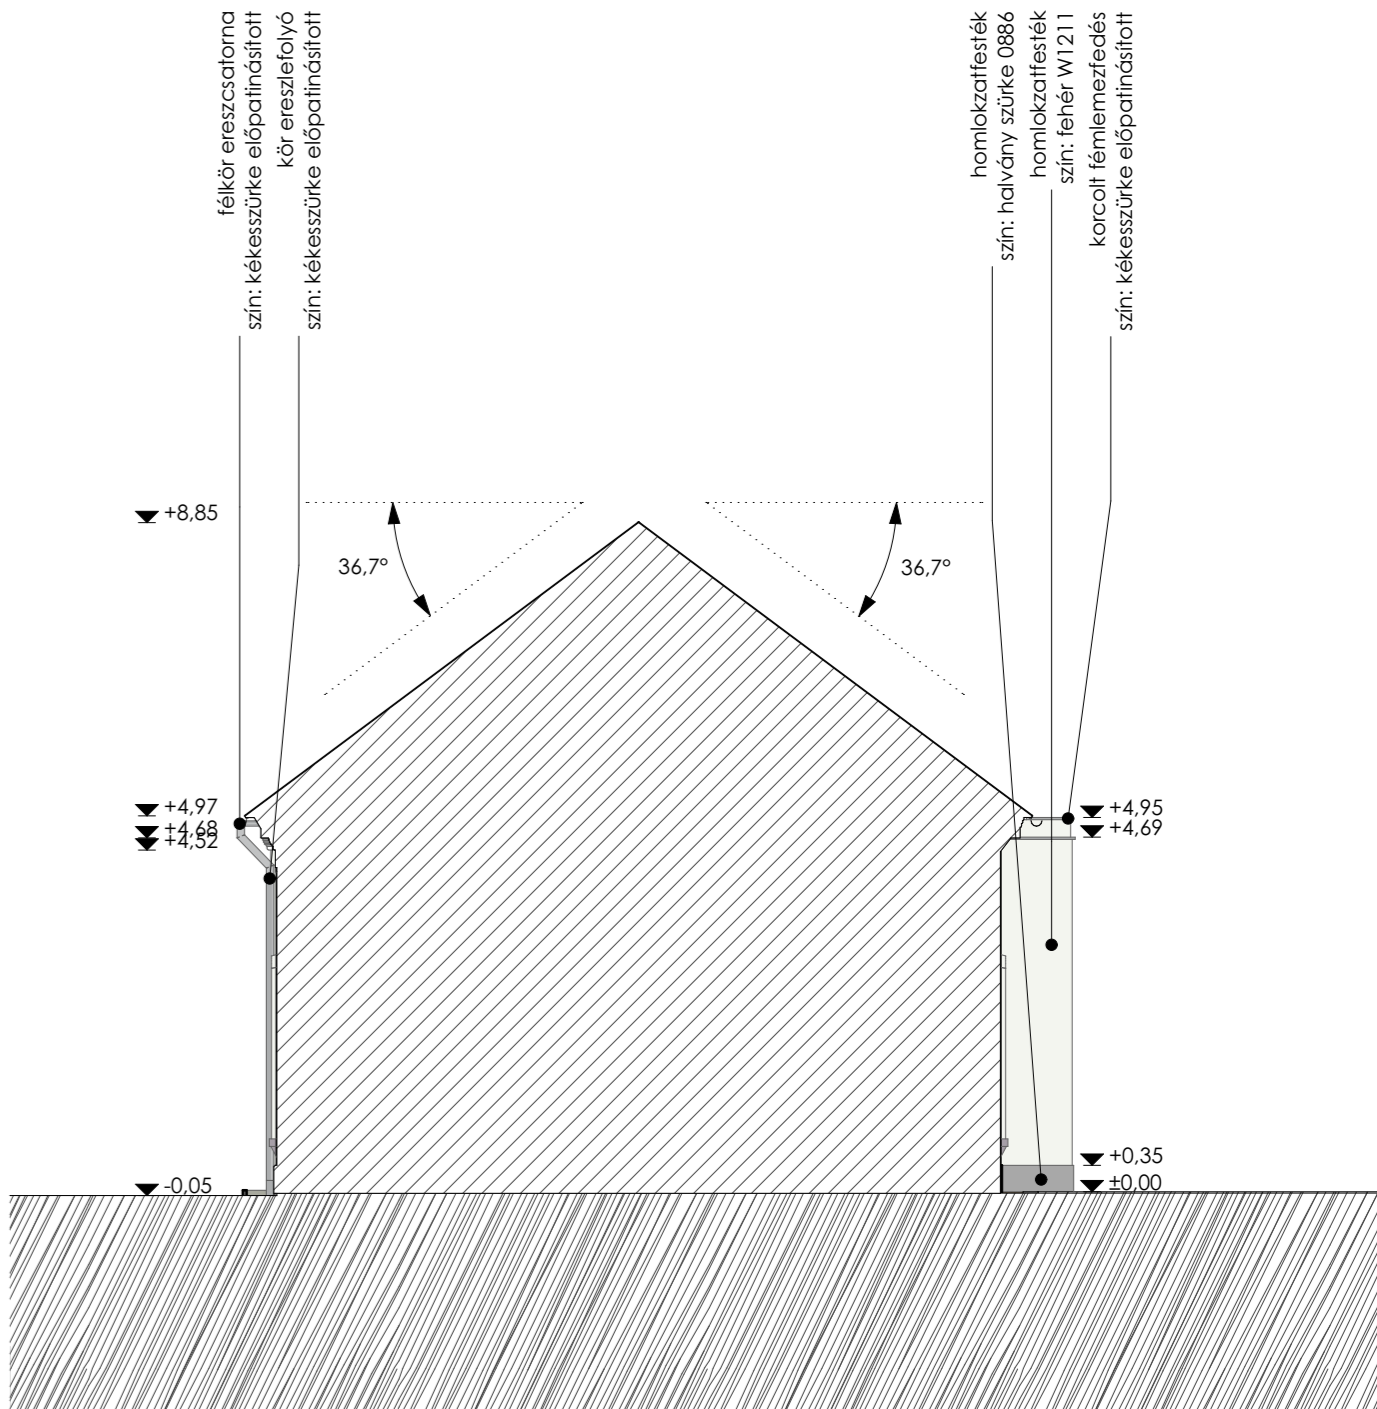

Tervezés tárgya

Műemlék istálló épület

helyreállítása

Terv fajta

Kiviteli terv

Építés helye

2870 Kisbér, Angol kert 3.

hrsz.: 1599/1

Megbízó

Kisbér Város Önkormányzata

2870 Kisbér, Széchenyi u. 2.

Dátum

2022. április

Tervlap száma

É-3.1

Tervlap neve

É-i homlokzatok

Megjegyzés
 Ez a terv szerzői jogi oltalom alá esik. A Megbízónak az átadott tervet mind egészében, mind részleteiben egyszerű alkalommal van joga felhasználni. Harmadik személynek csak a Tervező írásos hozzájárulásával adhatja át.
 A műszaki leírás a költőegységekkel, az építész és a szakági tervdokumentációkkal együtt érvényes.
 A tervdokumentációban és a műszaki leírásokban szereplő művek a helyszínen ellenőrzendők.
 Az egyes építési termékek beszerzésekor a gyártói, alkalmassági, statikai és egyéb műszaki követelményeket a 275/2013. (VII. 16.) Korm. rend. szerinti (CR) határozatok meg. A betervezett építési termékekre vonatkozóan a konkrét termék megjelölése az elvett műszaki teljesítmény meghatározását is jelenti és a termék műszaki előírásában foglalt összes teljesítménykategóriát meghatározó terméktulajdonságának kell tekinteni, mely az építési termék elvett műszaki teljesítménye is egyben, így csak a megadottal egyenértékű, vagy jobb műszaki teljesítményű termékkel lehet helyettesíteni.

Felkísérő tervezők

Siklósi József

Ybl-díjas építész, vezető tervező

É1 01-1861

1119 Budapest Mohai u. 20.

+36 20 269 2211

foepites@komarom.hu

Schön Csaba

okleveles építészmérnök

É11-0346

+36 70 315 2116

2855 Bokod, Sport utca 31.

Orcsik Szabolcs

okleveles építészmérnök

É11-0352

+36 30 248 4080

2800 Tatabánya, Sárberki t. 128.