


KELETI HOMLOKZAT

M 1:100

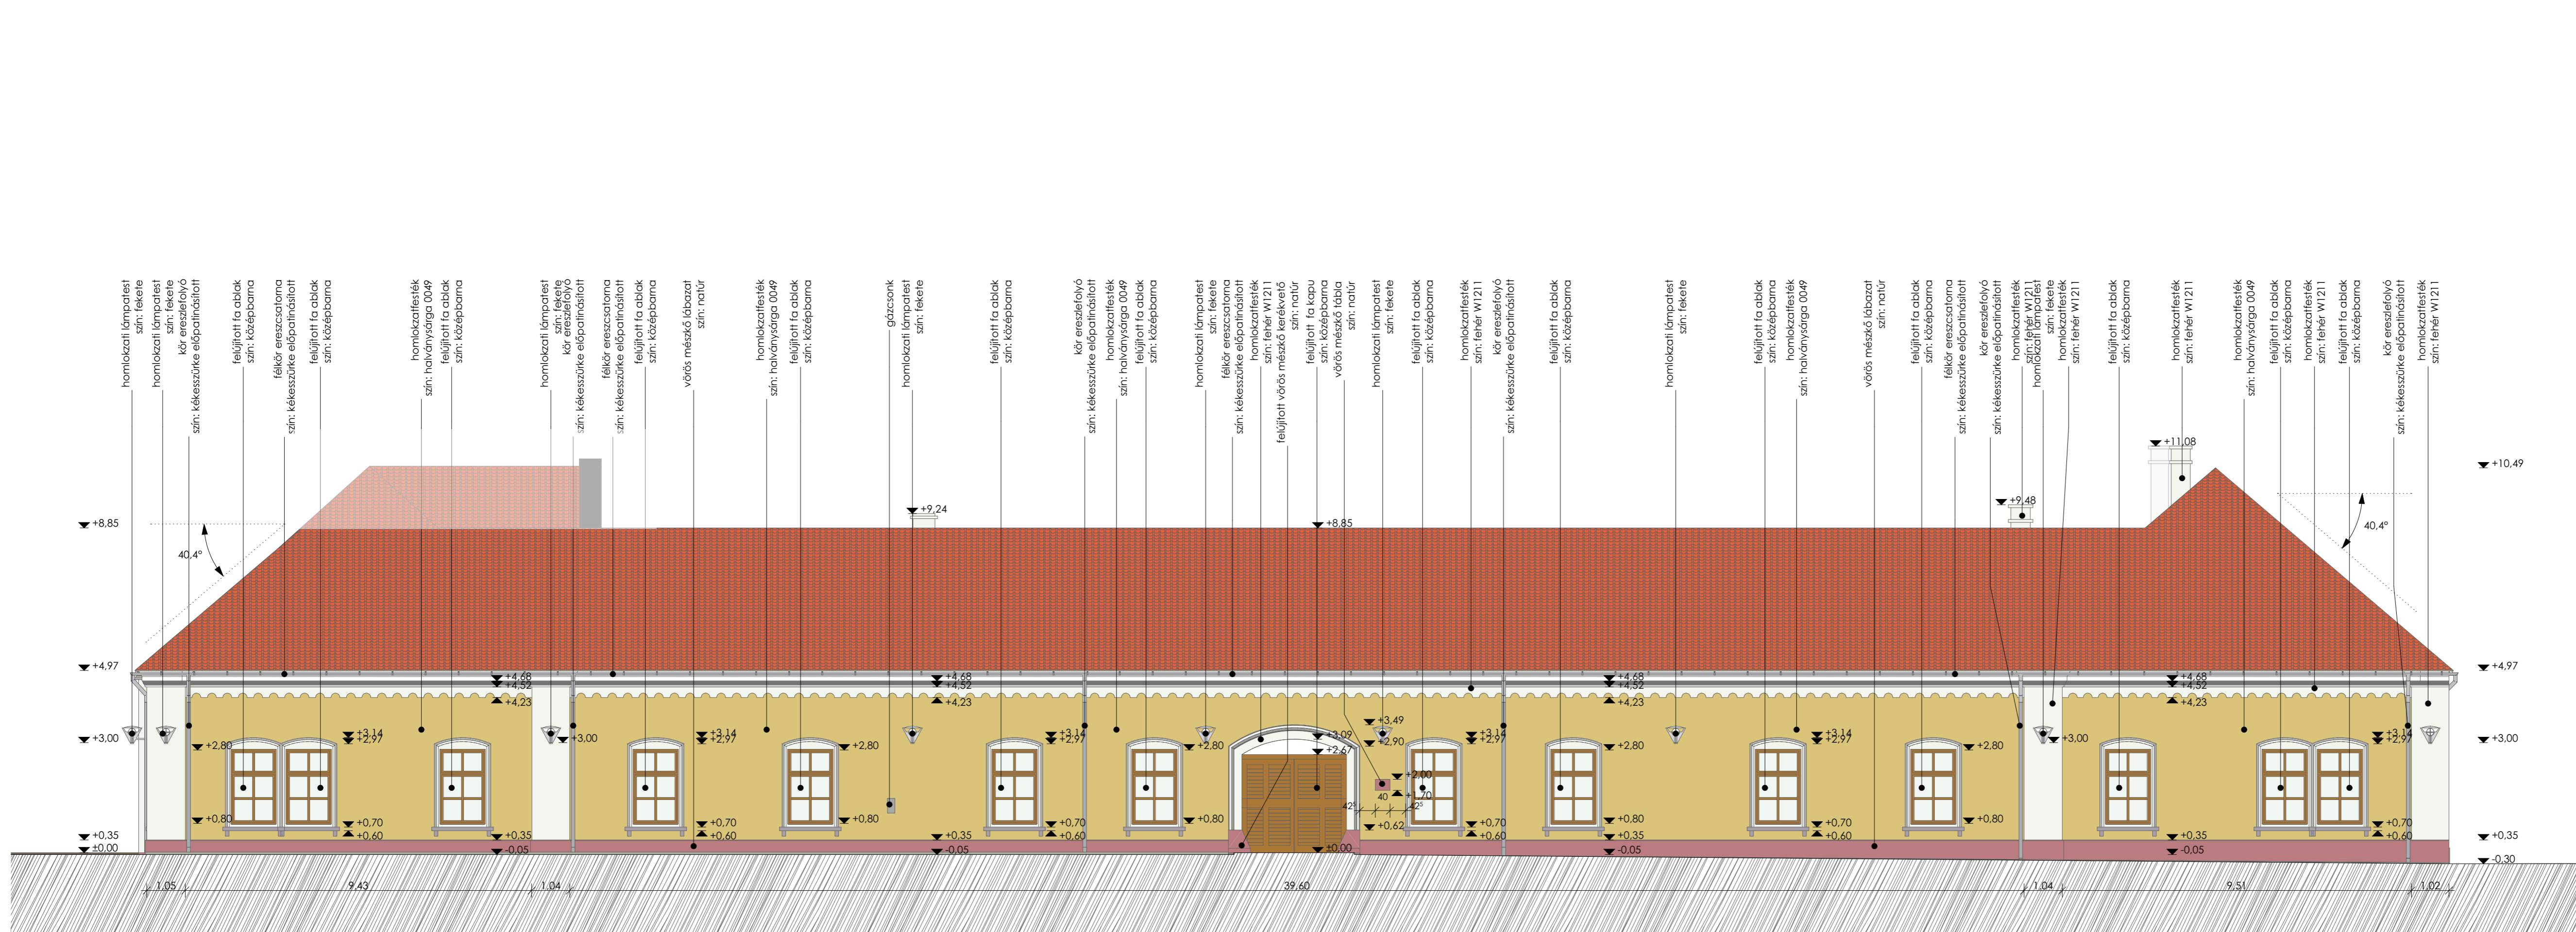

Tervezés tárgya	Műemlék istálló épület helyreállítása
Terv fajtája	Kiviteli terv
Építés helye	2870 Kisbér, Angol kert 3. hrsz.: 1599/1
Megbízó	Kisbér Város Önkormányzata 2870 Kisbér, Széchenyi u. 2.
Dátum	2022. április
Tervlap száma	É-3.3
Tervlap neve	K-i homlokzat

Megjegyzés
 Ez a terv szerzői jogi oltalom alá esik. A Megbízónak az átadott tervet mind egészében, mind részleteiben egyszerű alkalommal van joga felhasználni. Harmadik személynek csak a Tervező írásos hozzájárulásával adhatja át.
 A műszaki leírás a kőművelésről szóló 2013. évi XLV. törvény szerinti előírásokkal együttesen érvényes.
 A tervdokumentációban és a műszaki leírásokban szereplő méretek a helyszínen ellenőrzendők.
 Az egyes építési termékek beépítései a gyártói, alkalmazástechnikai utasítások és előírások mindenkor betartandók.
 A betervezett építési termékekre vonatkozó teljesítményjellemzőket a 2/2013. (VI. 16.) Korm. rend. szerinti (CPR) határoztuk meg. A betervezett építési termékekre vonatkozóan a konkrét termék megjelölése az elvárt műszaki teljesítmény meghatározását is jelenti és a termék műszaki előírásában foglalt összes teljesítmény-kategóriát meghatározó termékjelölésnek kell tekinteni, mely az építési termékek elvárt műszaki teljesítménye is egyben, így csak a megadottal egyenértékű, vagy jobb műszaki teljesítményű termékkel lehet helyettesíteni.

Felelős tervezők
Siklósi József
 Ybl-díjas építész, vezető tervező
 É1 01-1861
 1119 Budapest Mohai u. 20.
 +36 20 269 2211
 foepitesz@komarom.hu

Schön Csaba
 okleveles építész-mérnök
 É11-0346
 +36 70 315 2116
 2855 Bokod, Sport utca 31.

Orcsik Szabolcs
 okleveles építész-mérnök
 É11-0352
 +36 30 248 4080
 2800 Tatabánya, Sárberki ltp 128.