


# Földszinti alaprajz

## M=1:50

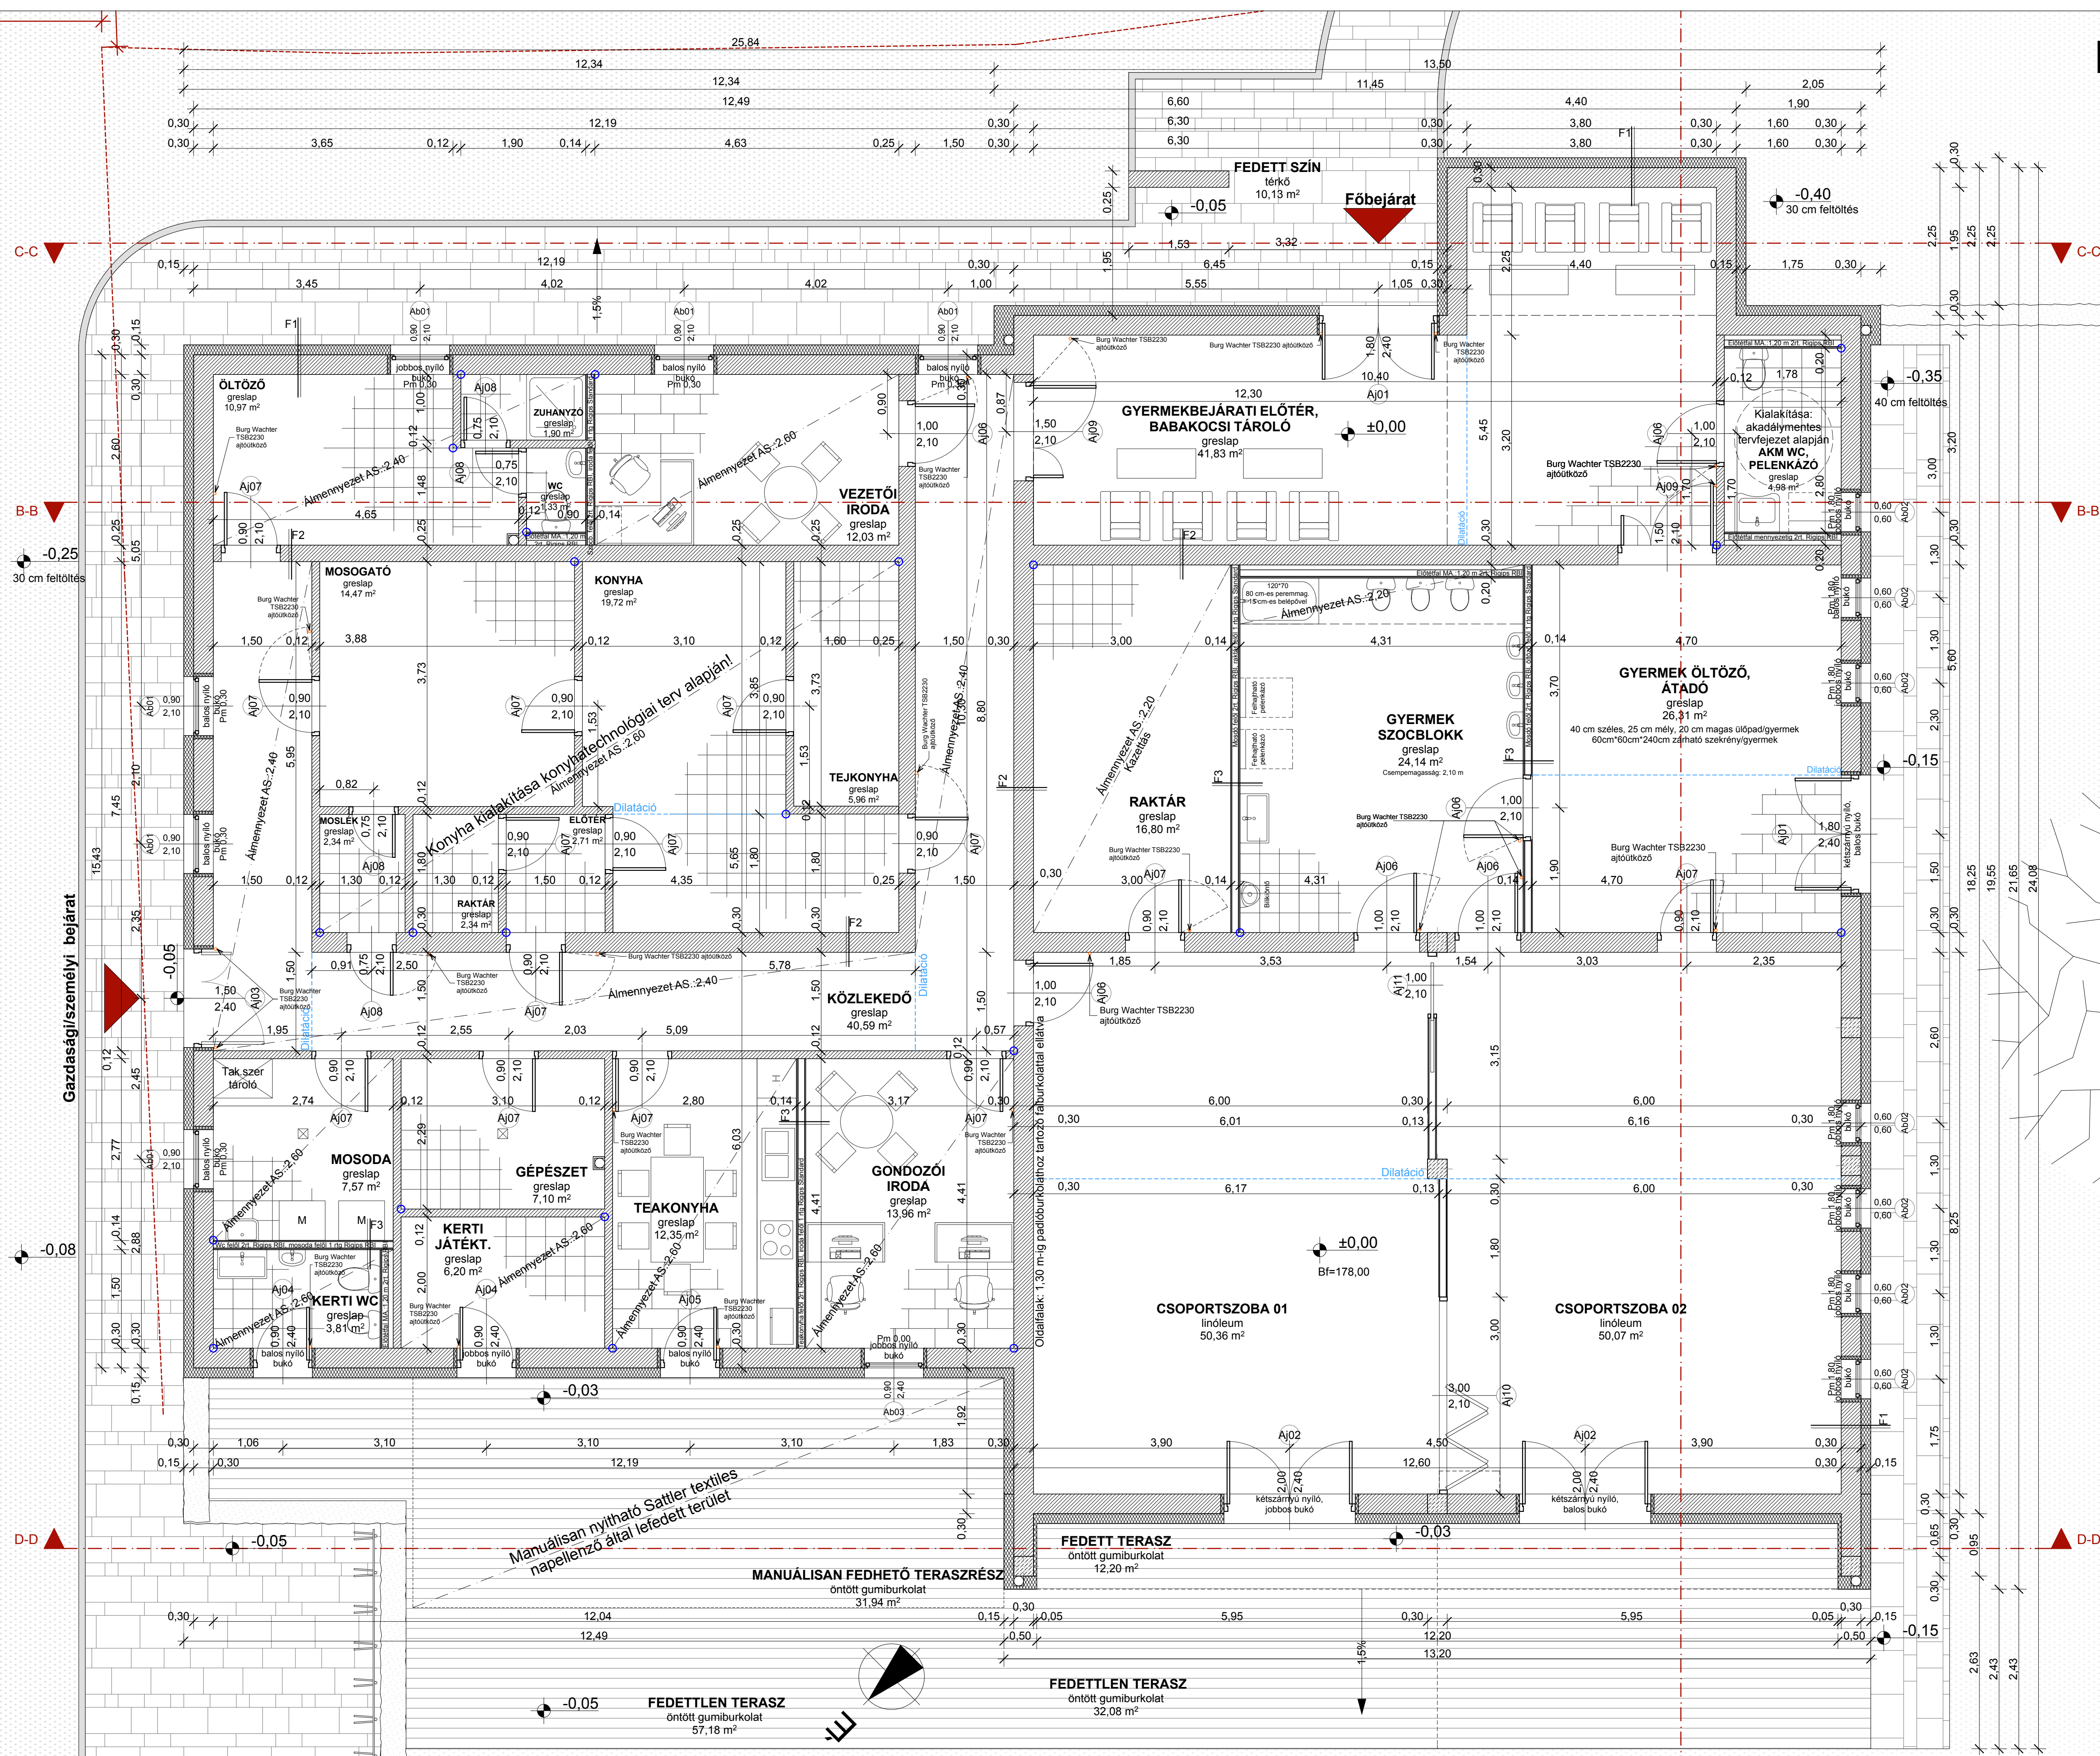

<b>Építész tervező</b> Dörner Ágnes É11-0332 2859, Vereskethely Kossuth Lajos út 129.	<b>Megrendelő</b> Kisbér Város Önkormányzata 2870 Kisbér, Széchenyi út 2.	<b>M=1:50</b>	<b>Bölcsőde tervezés</b> 2870, Kisbér, Deák F. utca 4. Hrsz.: 1544
2020.08.31 Kivitelezési dokumentáció		E01	