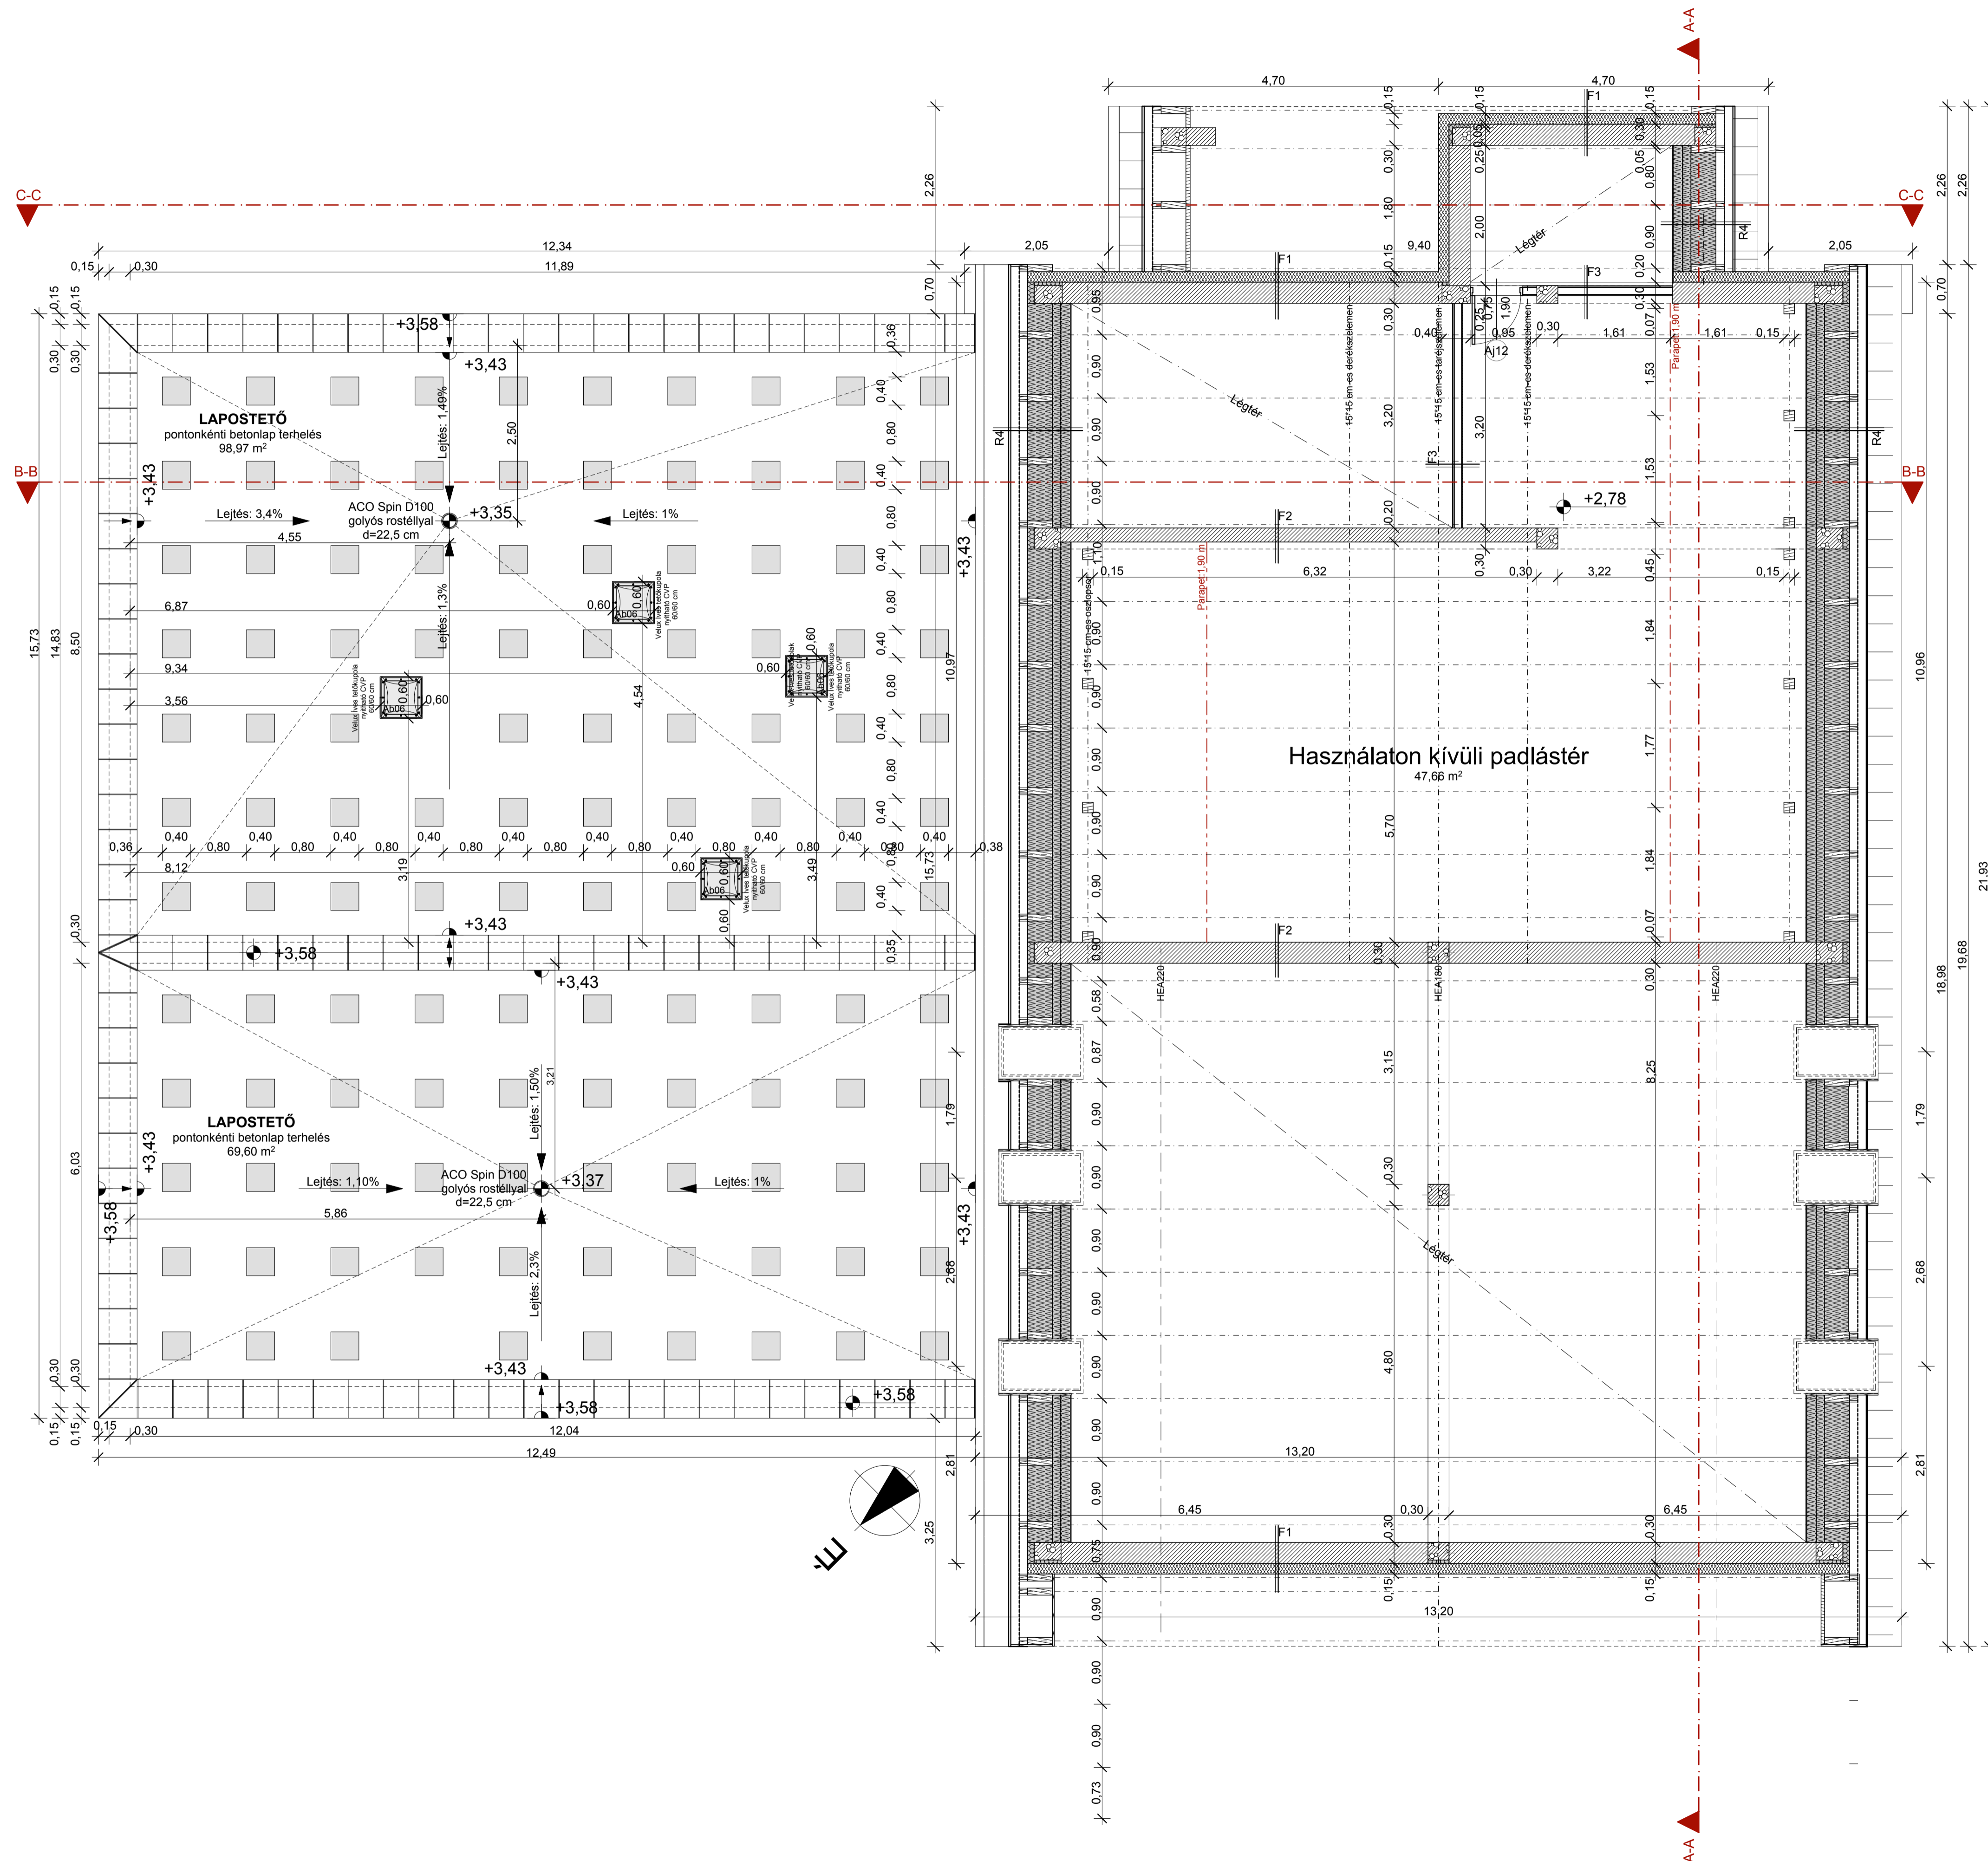

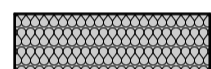


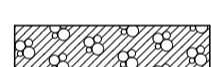





Tetőtéri alaprajz M=1:50



Jelmagyarázat

-  - Rockwool Multirock ásványgyapot hőszigetelés
-  - Austrotherm Expert fix lábazati hőszigetelés
-  - Austrotherm EPS AT-N100 hőszigetelés
-  - Austrotherm AT-N100 lépésálló
-  - szerelt vasbeton (statikai kiv. tervek alapján)
-  - Leier MDVA áthidaló
-  - úsztatott aljzat
-  - öntött EPDM gumiburkolat

Építész tervező Dörner Ágnes É11-0332 2859, Vértesszékely Kossuth Lajos út 129.	Megrendelő Kisbér Város Önkormányzata 2870 Kisbér, Széchenyi út 2.	M=1:50	Bölcsőde tervezés 2870, Kisbér, Deák F. utca 4. Hrsz.: 1544
2020.08.31		Kivitelezési dokumentáció	É-02