









KISBÉR
 4.3 Tervlap
 A település felszíni és felszínalatti
 vizeit bemutató helyszínrajz III.
 M 1: 10 000

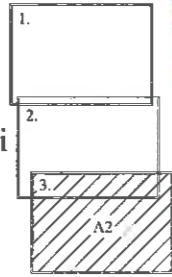


JELMAGYARÁZAT

-  Közigazgatási határ
-  Vízgyűjtő terület lehatárolása
-  Vízgyűjtő árkok, medrek
-  Híd
-  Főbb útereszt
-  Vízgyűjtő terület
-  Természetközeli terület - mocsár

Kisbért felszíni vagy felszín alatti ivóvízkivételek védőterületei nem érintik.
 Kisbér nitrátérzékeny területen helyezkedik el.
 Kisbér sekély porózus és sekély hegyvidéki felszín alatti víztesten helyezkedik el


KISBÉR
 4.2 Tervlap
 A település felszíni és felszínalatti
 vizeit bemutató helyszínrajz II.
 M 1: 10 000

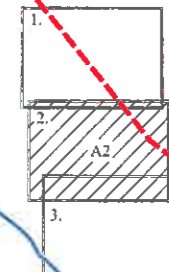

JELMAGYARÁZAT


-  Közigazgatási határ
-  Vizgyűjtő terület lehatárolása
-  Vizgyűjtő árkok, medrek
-  Híd
-  Főbb útcsusz
-  Vizgazdálkodási terület
-  Természetközeli terület: - mocsár

Kisbért felszíni vagy felszín alatti ivóvízkivételek védőterületei nem érintik.
 Kisbér nitrátérzékeny területen helyezkedik el.
 Kisbér sekély porózus és sekély hogy-vidéki felszín alatti víztesten helyezkedik el

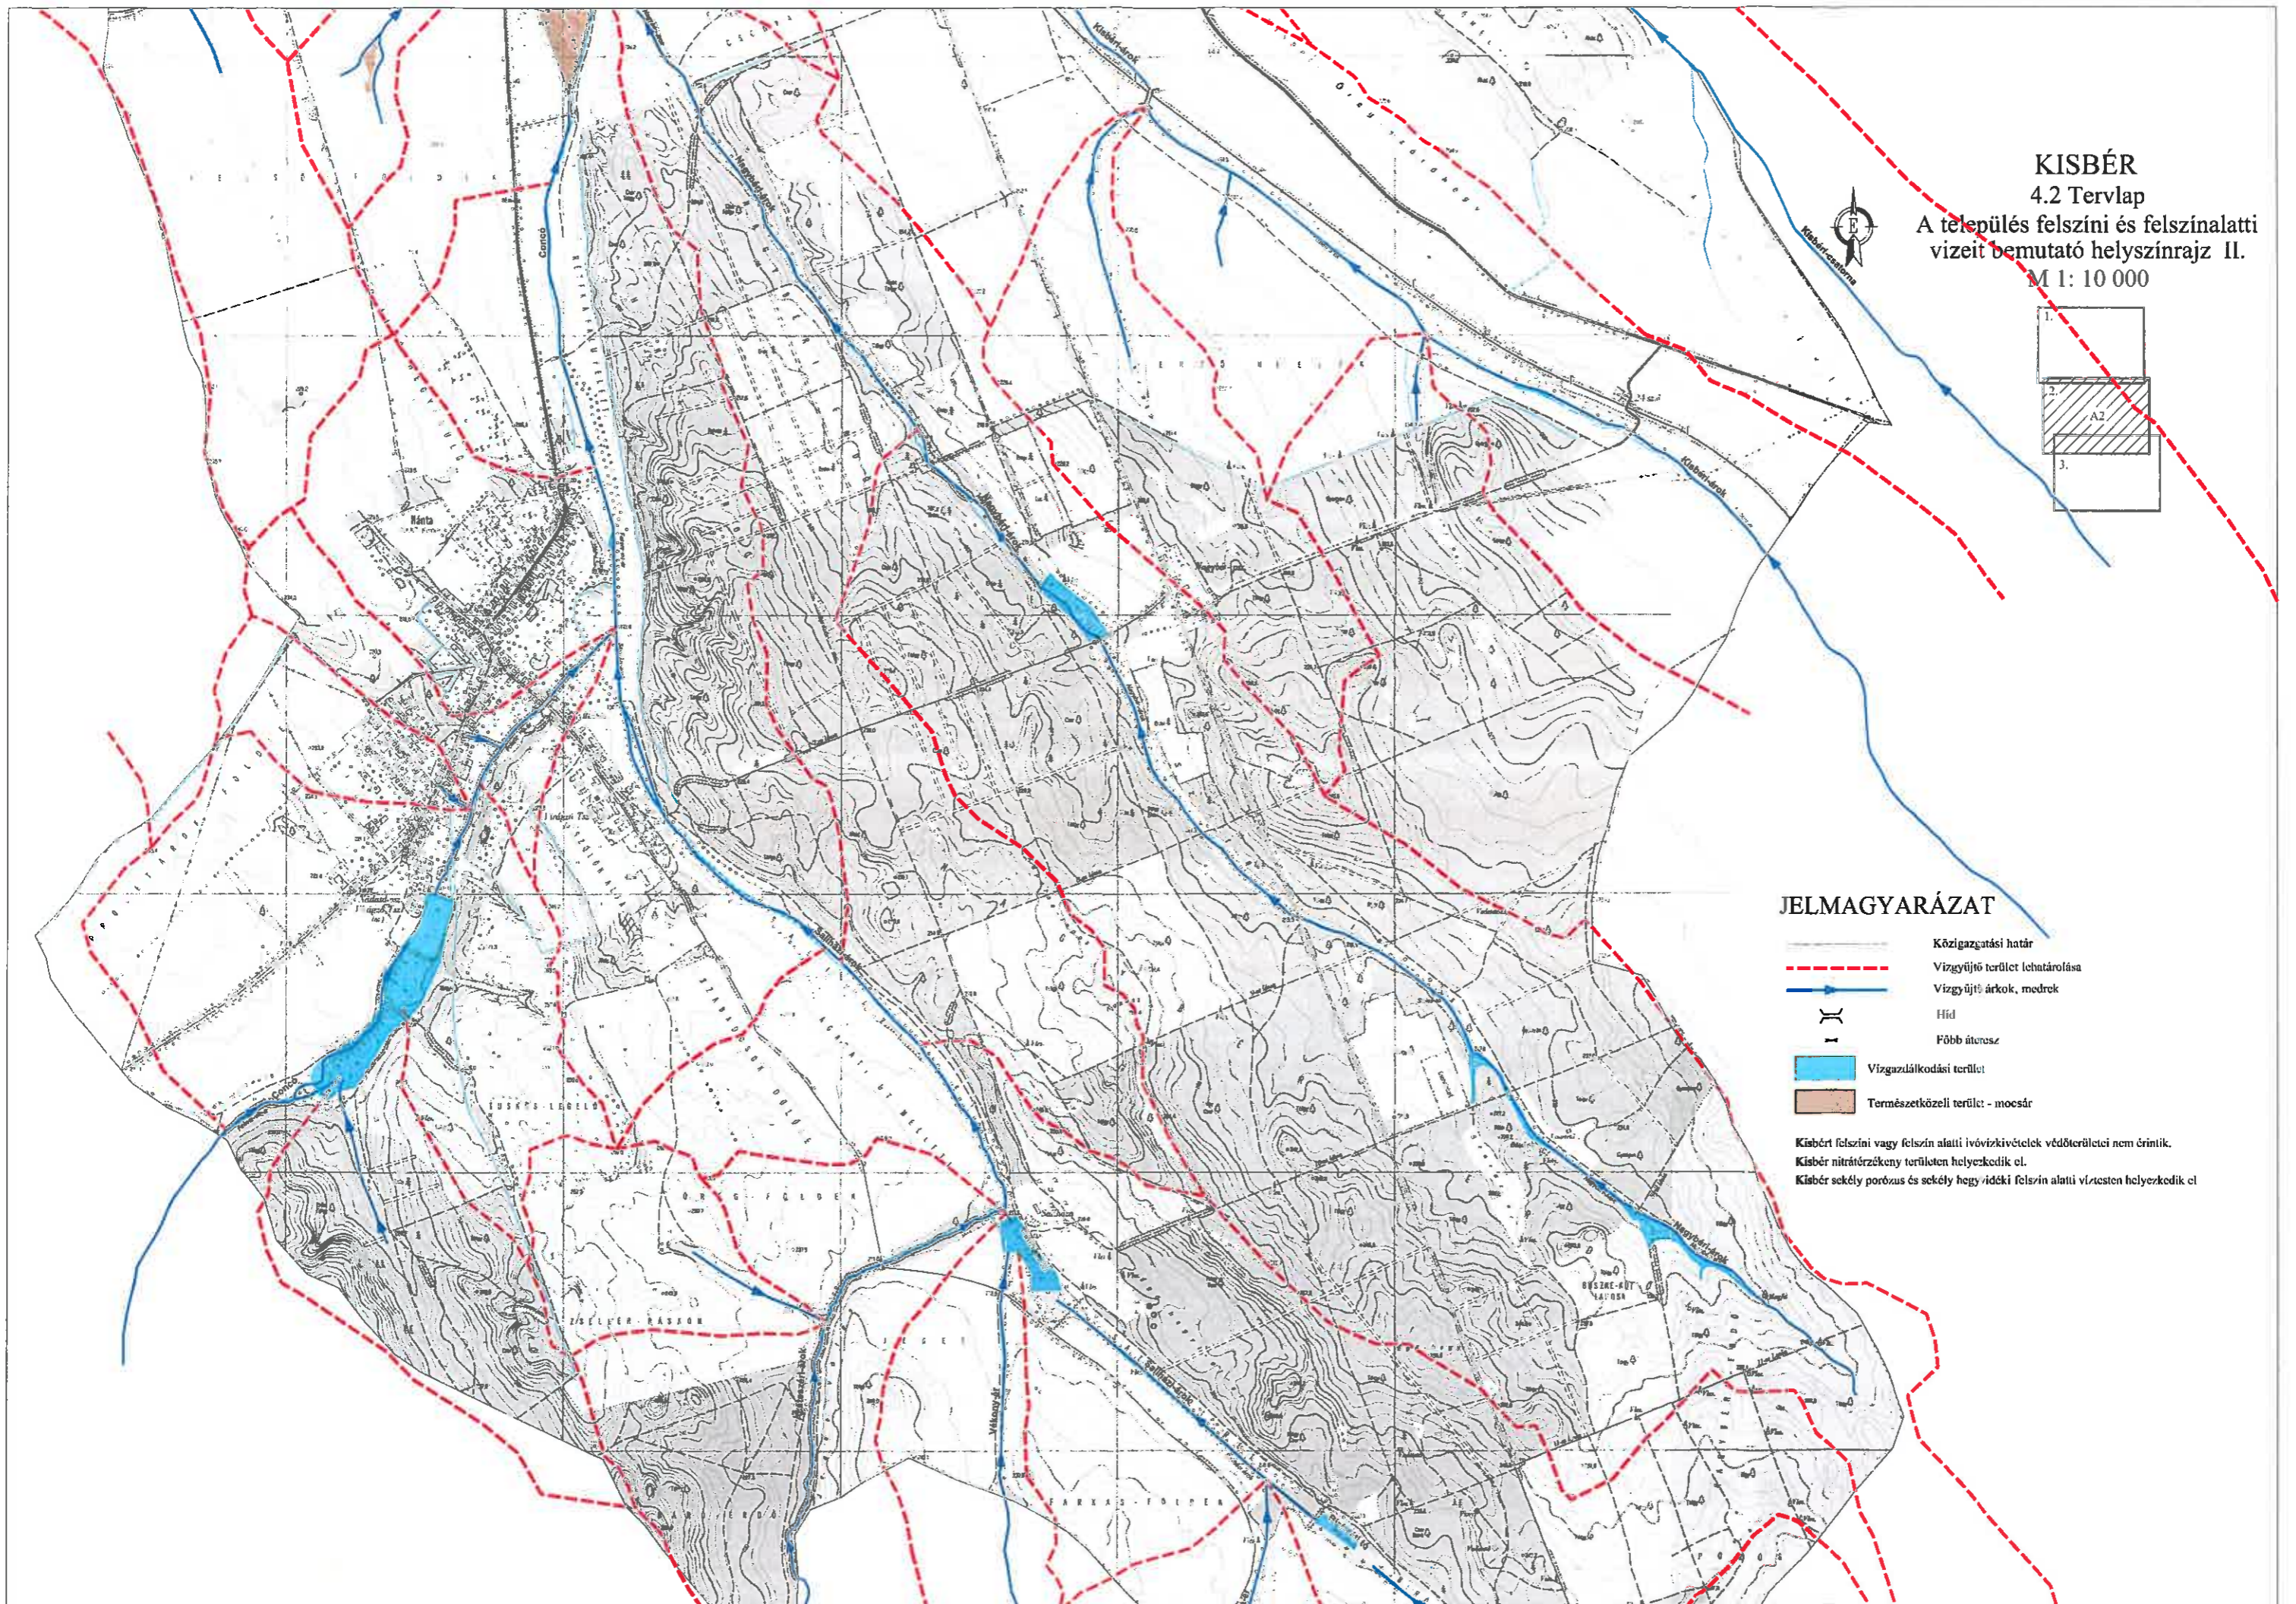





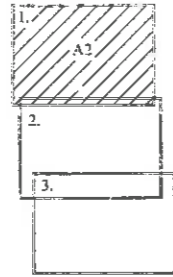




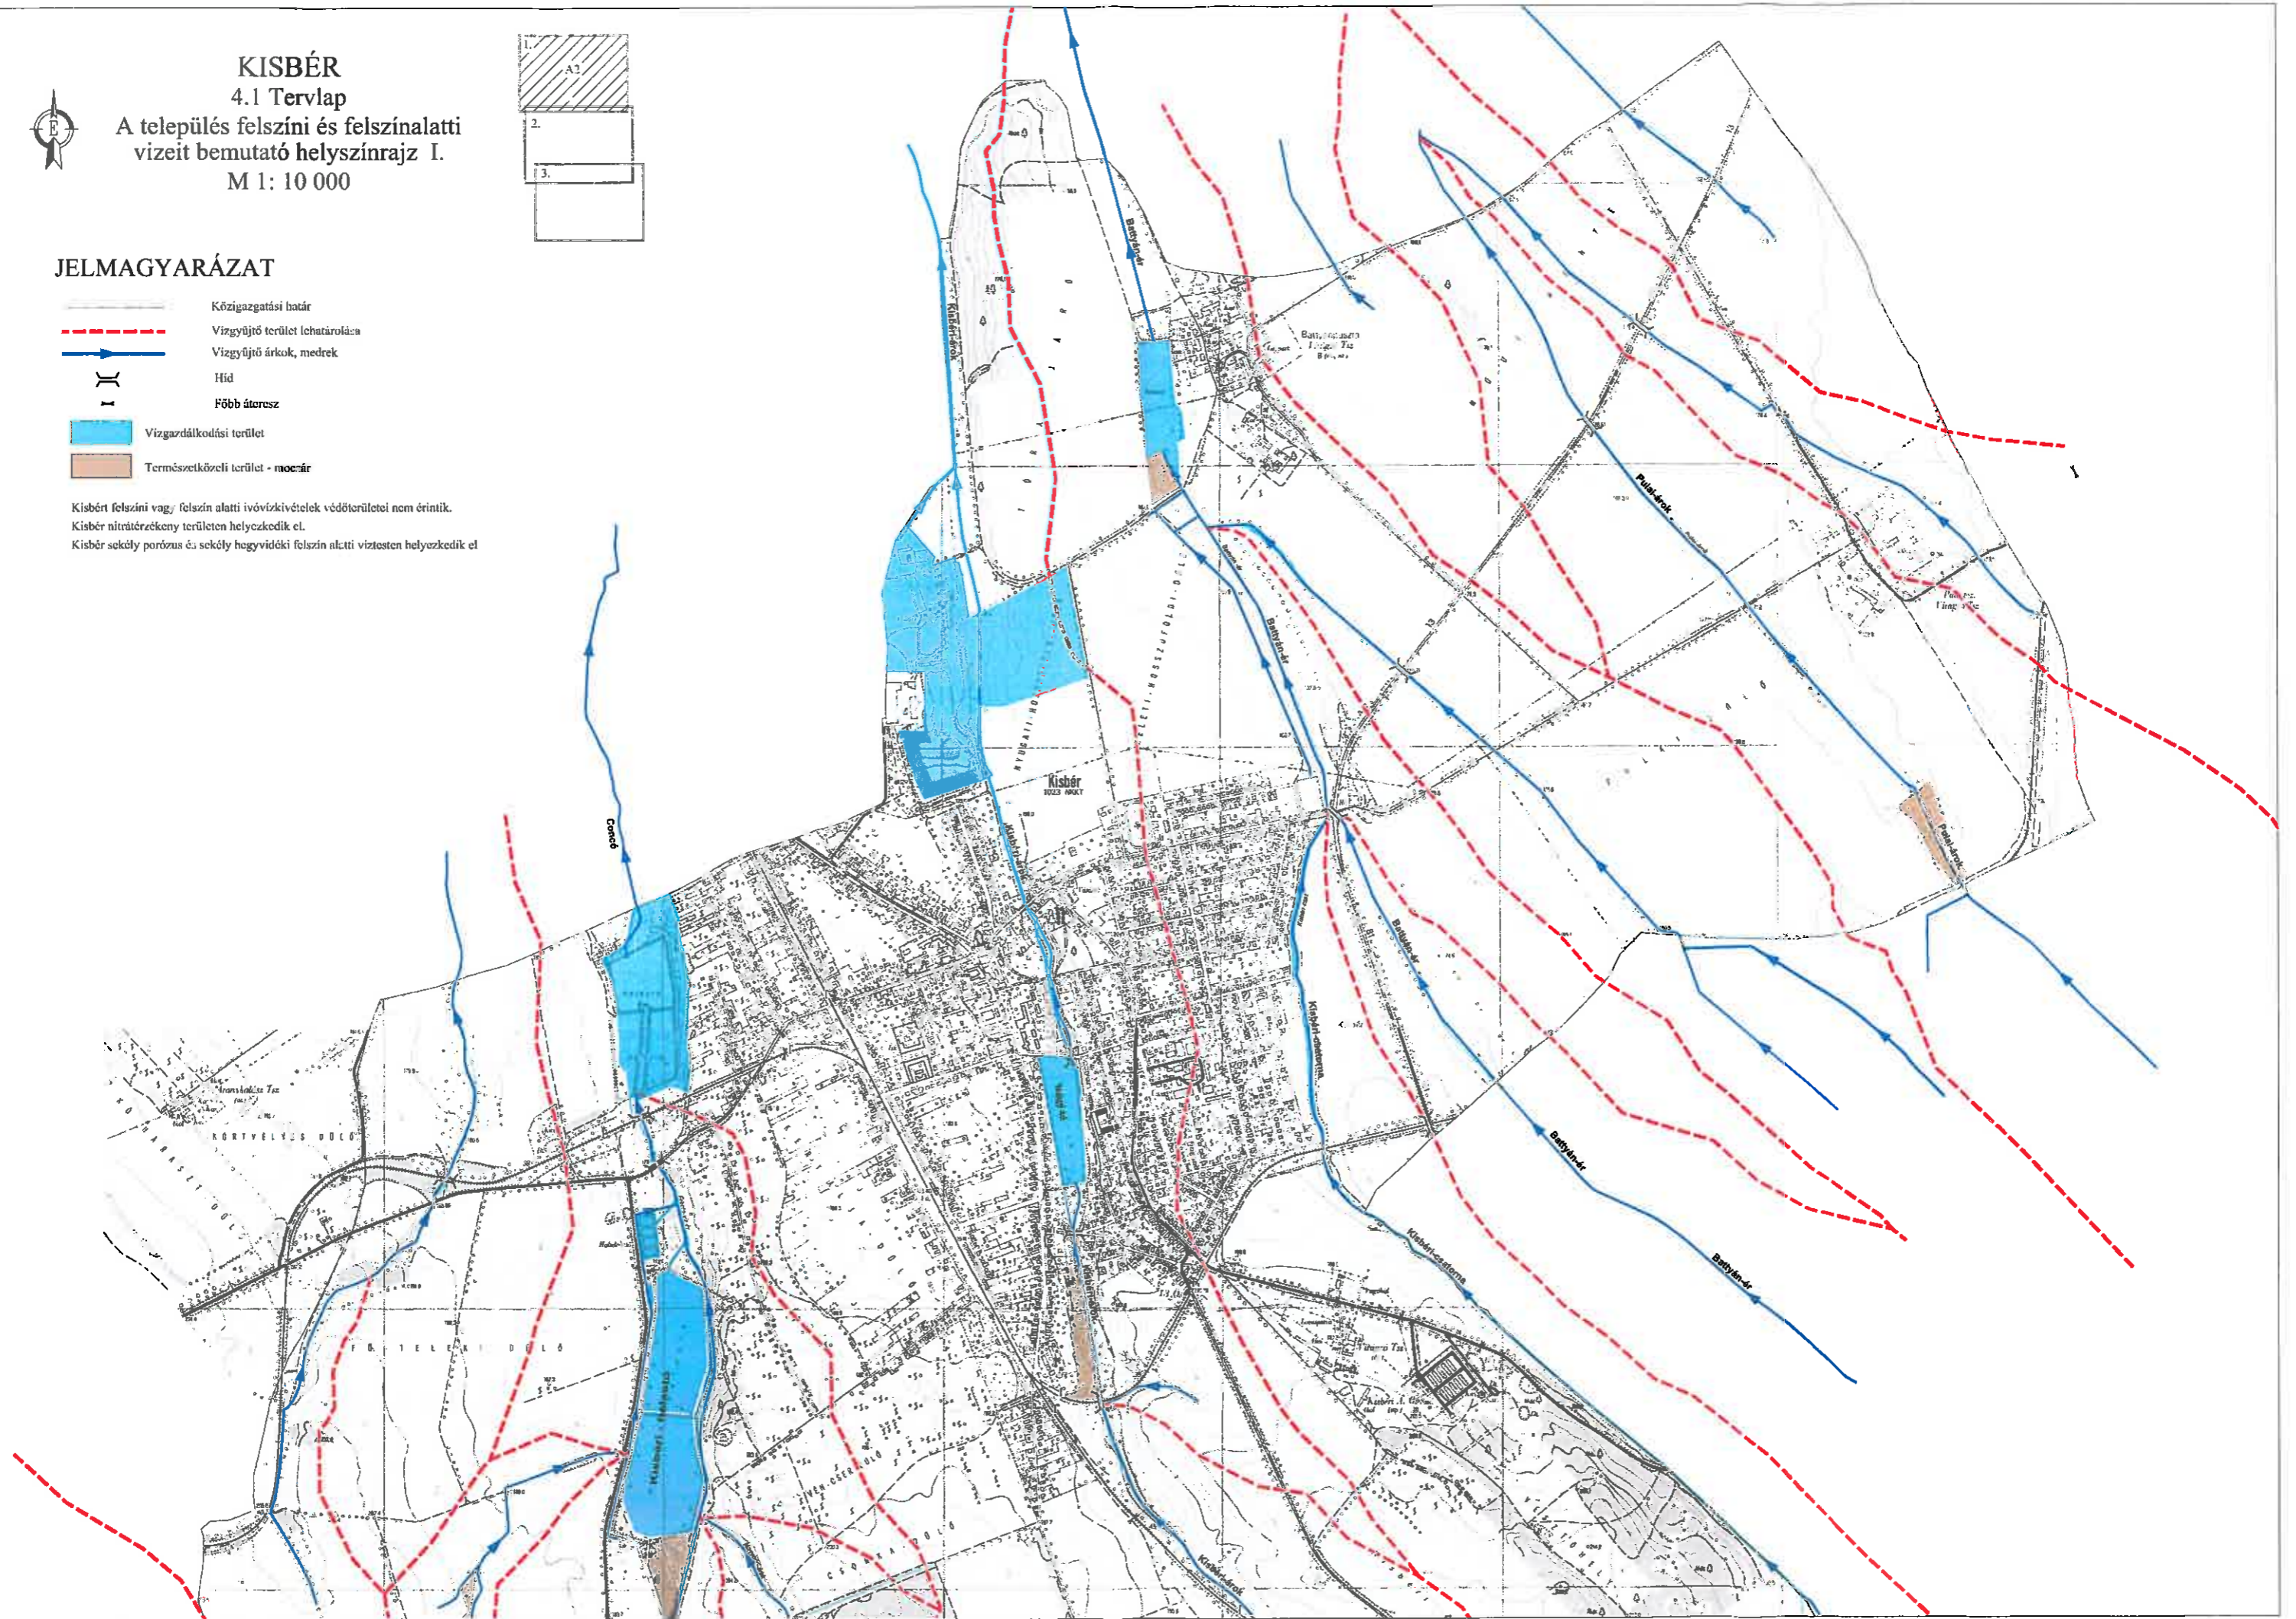
KISBÉR
4.1 Tervlap
A település felszíni és felszínalatti
vizeit bemutató helyszínrajz I.
M 1: 10 000



JELMAGYARÁZAT


-  Közigazgatási határ
-  Vízgyűjtő terület lehatárolása
-  Vízgyűjtő árkok, medrek
-  Híd
-  Főbb áteresz
-  Vízgyűjtő terület
-  Természetközeli terület - mocsár

Kisbért felszíni vagy felszín alatti ivóvízkivételek védőterületei nem érintik.
Kisbér nitrátérzékeny területen helyezkedik el.
Kisbér sekély porózus és sekély hoggyidőki felszín alatti víztesten helyezkedik el






KISBÉR
3.3 Tervlap
Település víziközmű rendszerét
bemutató helyszínrajz III.
M 1: 10 000

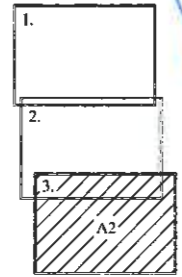






JELMAGYARÁZAT

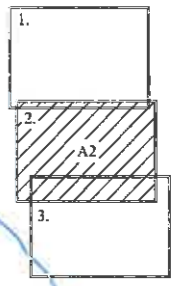-  Gravitációs szennyvíz vezeték
-  Nyomott szennyvíz vezeték
-  Szennyvíz átemelő
-  Vízvezeték
-  Tűzcsap
-  Zárt csapadékvíz csatorna
-  Főbb nyílt csapadékvíz elvezető árok
-  Híd
-  Főbb átérész
-  Víztisztítási terület
-  Természetközeli terület
-  Vízyűjtő árkok, medrek

KISBÉR
 3.2 Tervlap
 Település víziközmű rendszerét
 bemutató helyszínrajz II.
 M 1: 10 000




JELMAGYARÁZAT

-  Gravitációs szennyvíz vezeték
-  Nyomott szennyvíz vezeték
-  Szennyvíz átemelő
-  Vízvezeték
-  Tűzcsap
-  Zárt csapadékvíz ezatorna
-  Főbb nyílt csapadékvíz elvezető árok
-  Híd
-  Főbb átérés:
-  Vizgázdalkodási terület
-  Formészetközeli terület
-  Vízgyűjtő árkok, medrek






KISBÉR
3.1 Tervlap
Település víziközmű rendszerét
bemutató helyszínrajz I.
M 1: 10 000

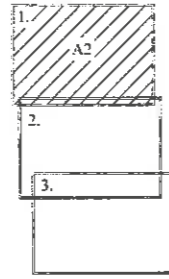


JELMAGYARÁZAT

-  Gravitációs szennyvíz vezeték
-  Nyomott szennyvíz vezeték
-  Szennyvíz átmenő
-  Vízvezeték
-  Tűzcsap
-  Zárt csapadékvíz csatorna
-  Főbb nyílt csapadékvíz elvezető árok
-  Híd
-  Főbb átérész
-  Vízgazdálkodási terület
-  Természetközeli terület
-  Vizgyűjtő árkok, medrek

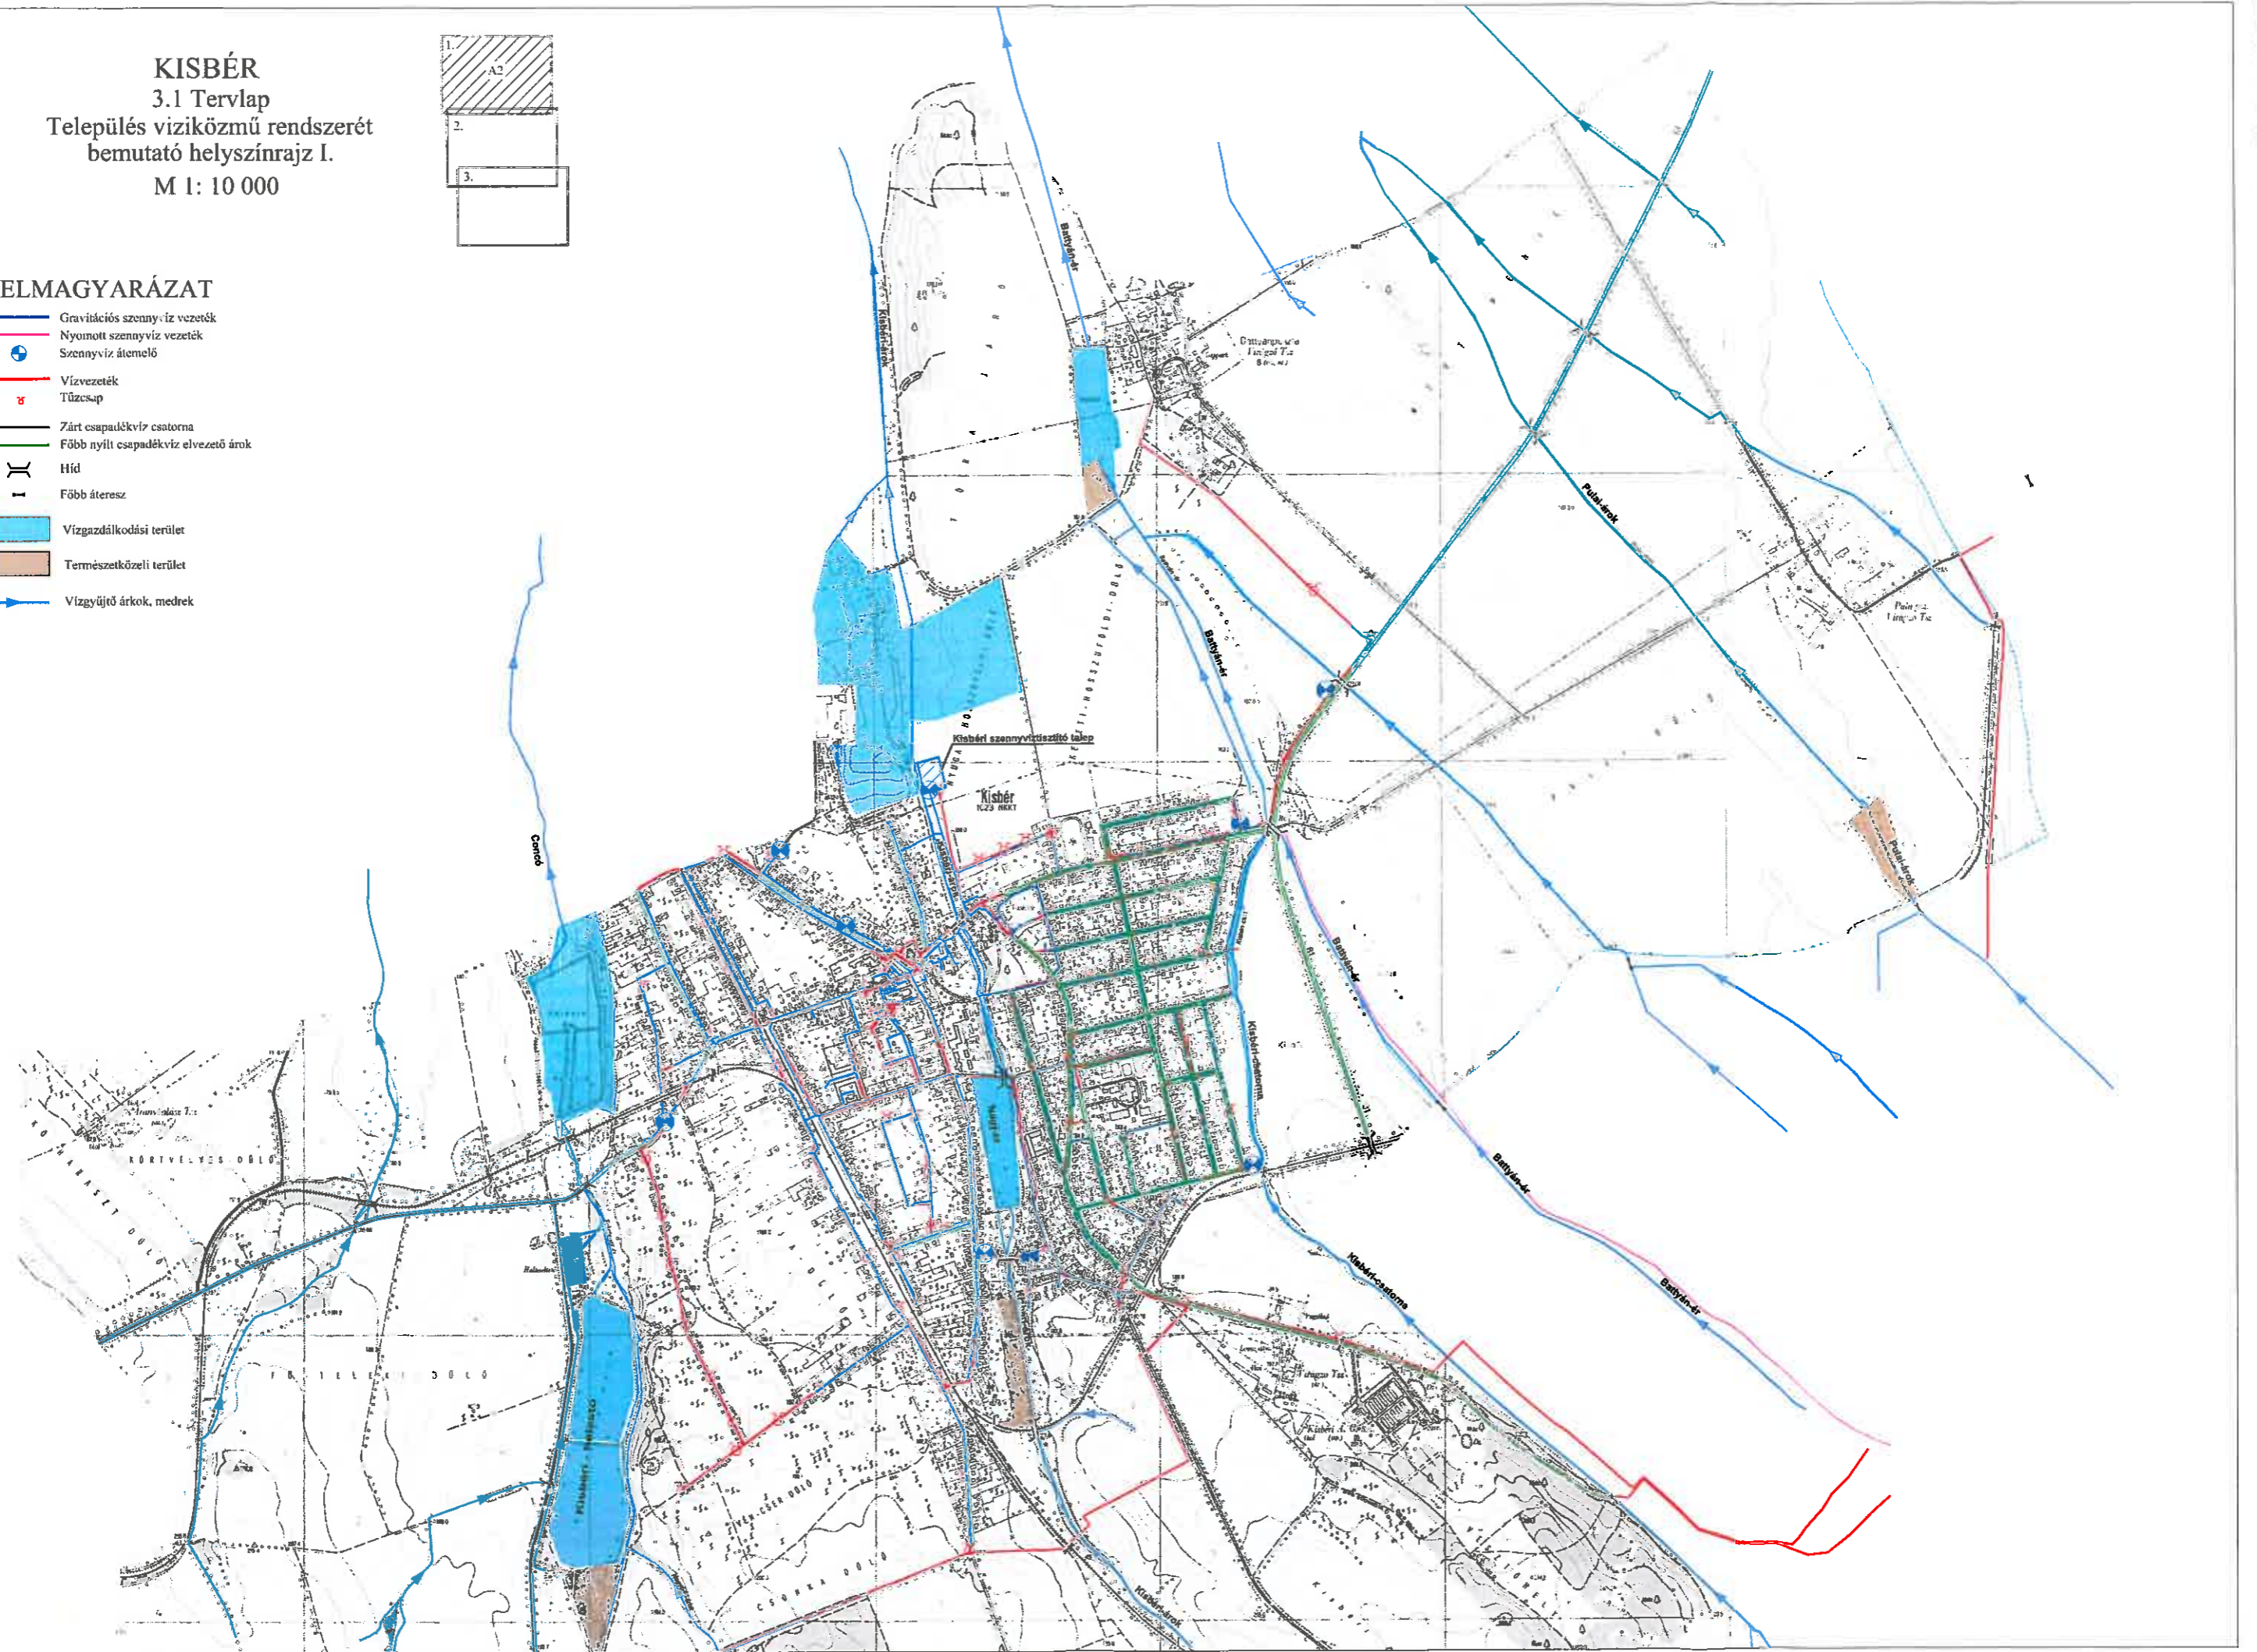



KISBÉR
 2.3 Tervlap
 Település közigazgatási területét
 bemutató helyszínrajz III.
 M 1 : 10 000

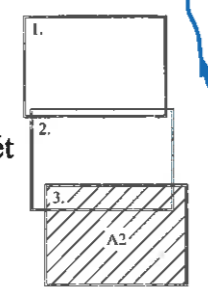

JELMAGYARÁZAT


- Közigazgatási határ
- Országos közutak
- Vízgyűjtő árkok, medrek
- Híd
- Főbb áteresz

**Területfelhasználás
 Beépítésre szánt területek**


- Lakóterület - kisvárosi terület
- Lakóterület - kertvárosias terület
- Lakóterület - falusias terület
- Településközpont vegyes terület
- Gazdasági - kereskedelmi, szolgáltató terület
- Gazdasági - ipari terület
- Üdülésházás üdülőterületek
- Hétfélgiházás üdülőterületek

Beépítésre nem szánt területek


 


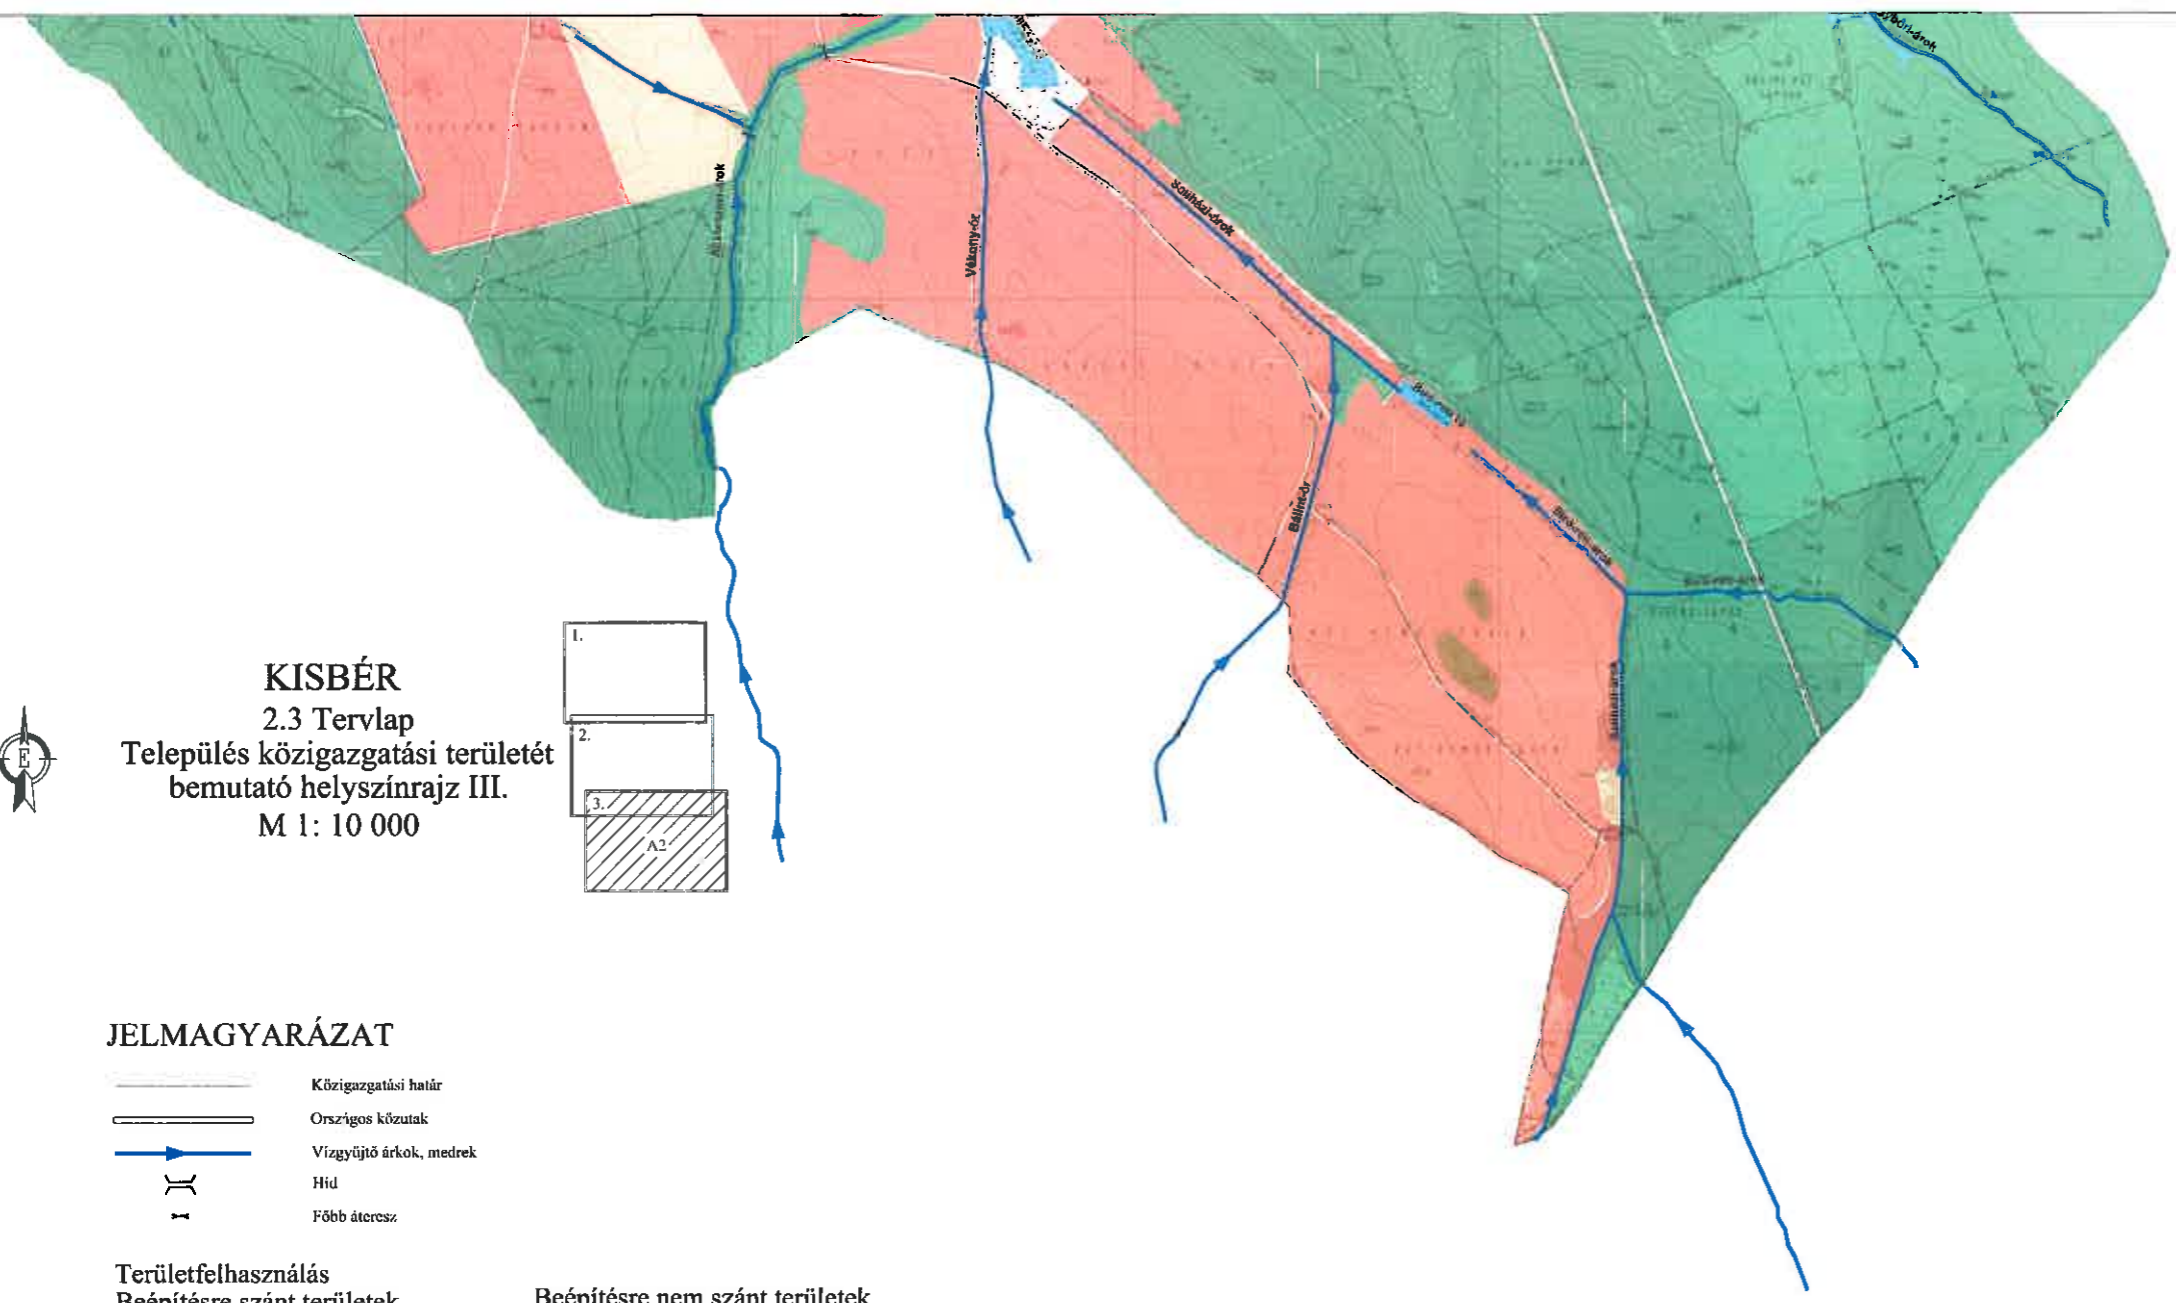
- Zöldterület - közkert
- Védelmi rendeltetésű erdő övezet
- Gazdasági rendeltetésű erdő övezet
- Mezőgazdasági - általános
- Mezőgazdasági - kortes
- Mezőgazdasági - általános korlátozott
- Vízgyűjtőkódási terület
- Természetközeli terület
- Különleges területek

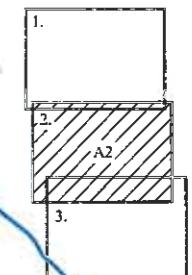

KISBÉR
 2.2 Tervlap
 Település közigazgatási területét
 bemutató helyszínrajz II.
 M 1: 10 000









JELMAGYARÁZAT


-  Közigazgatási határ
-  Országos közutak
-  Vízfolyások, árkok, medrek
-  Híd
-  Főbb élerez

Területfelhasználás
 Beépítésre szánt területek

-  Lakóterület - kisvárosi terület
-  Lakóterület - kertvárosias terület
-  Lakóterület - falusias terület
-  Településközpont vegyes terület
-  Gazdasági - kereskedelmi, szolgáltató terület
-  Gazdasági - ipari terület
-  Üdülőházas üdülőterületek
-  Hátvégházás üdülőterületek


Beépítésre nem szánt területek

-  Zöldterület - közkert
-  Védelmi rendeltetési erdő övezet
-  Gazdasági rendeltetési erdő övezet
-  Mezőgazdasági - általános
-  Mezőgazdasági - kertés
-  Mezőgazdasági - általános korlátozott
-  Vízgazdálkodási terület
-  Természetközeli terület
-  Különleges területek

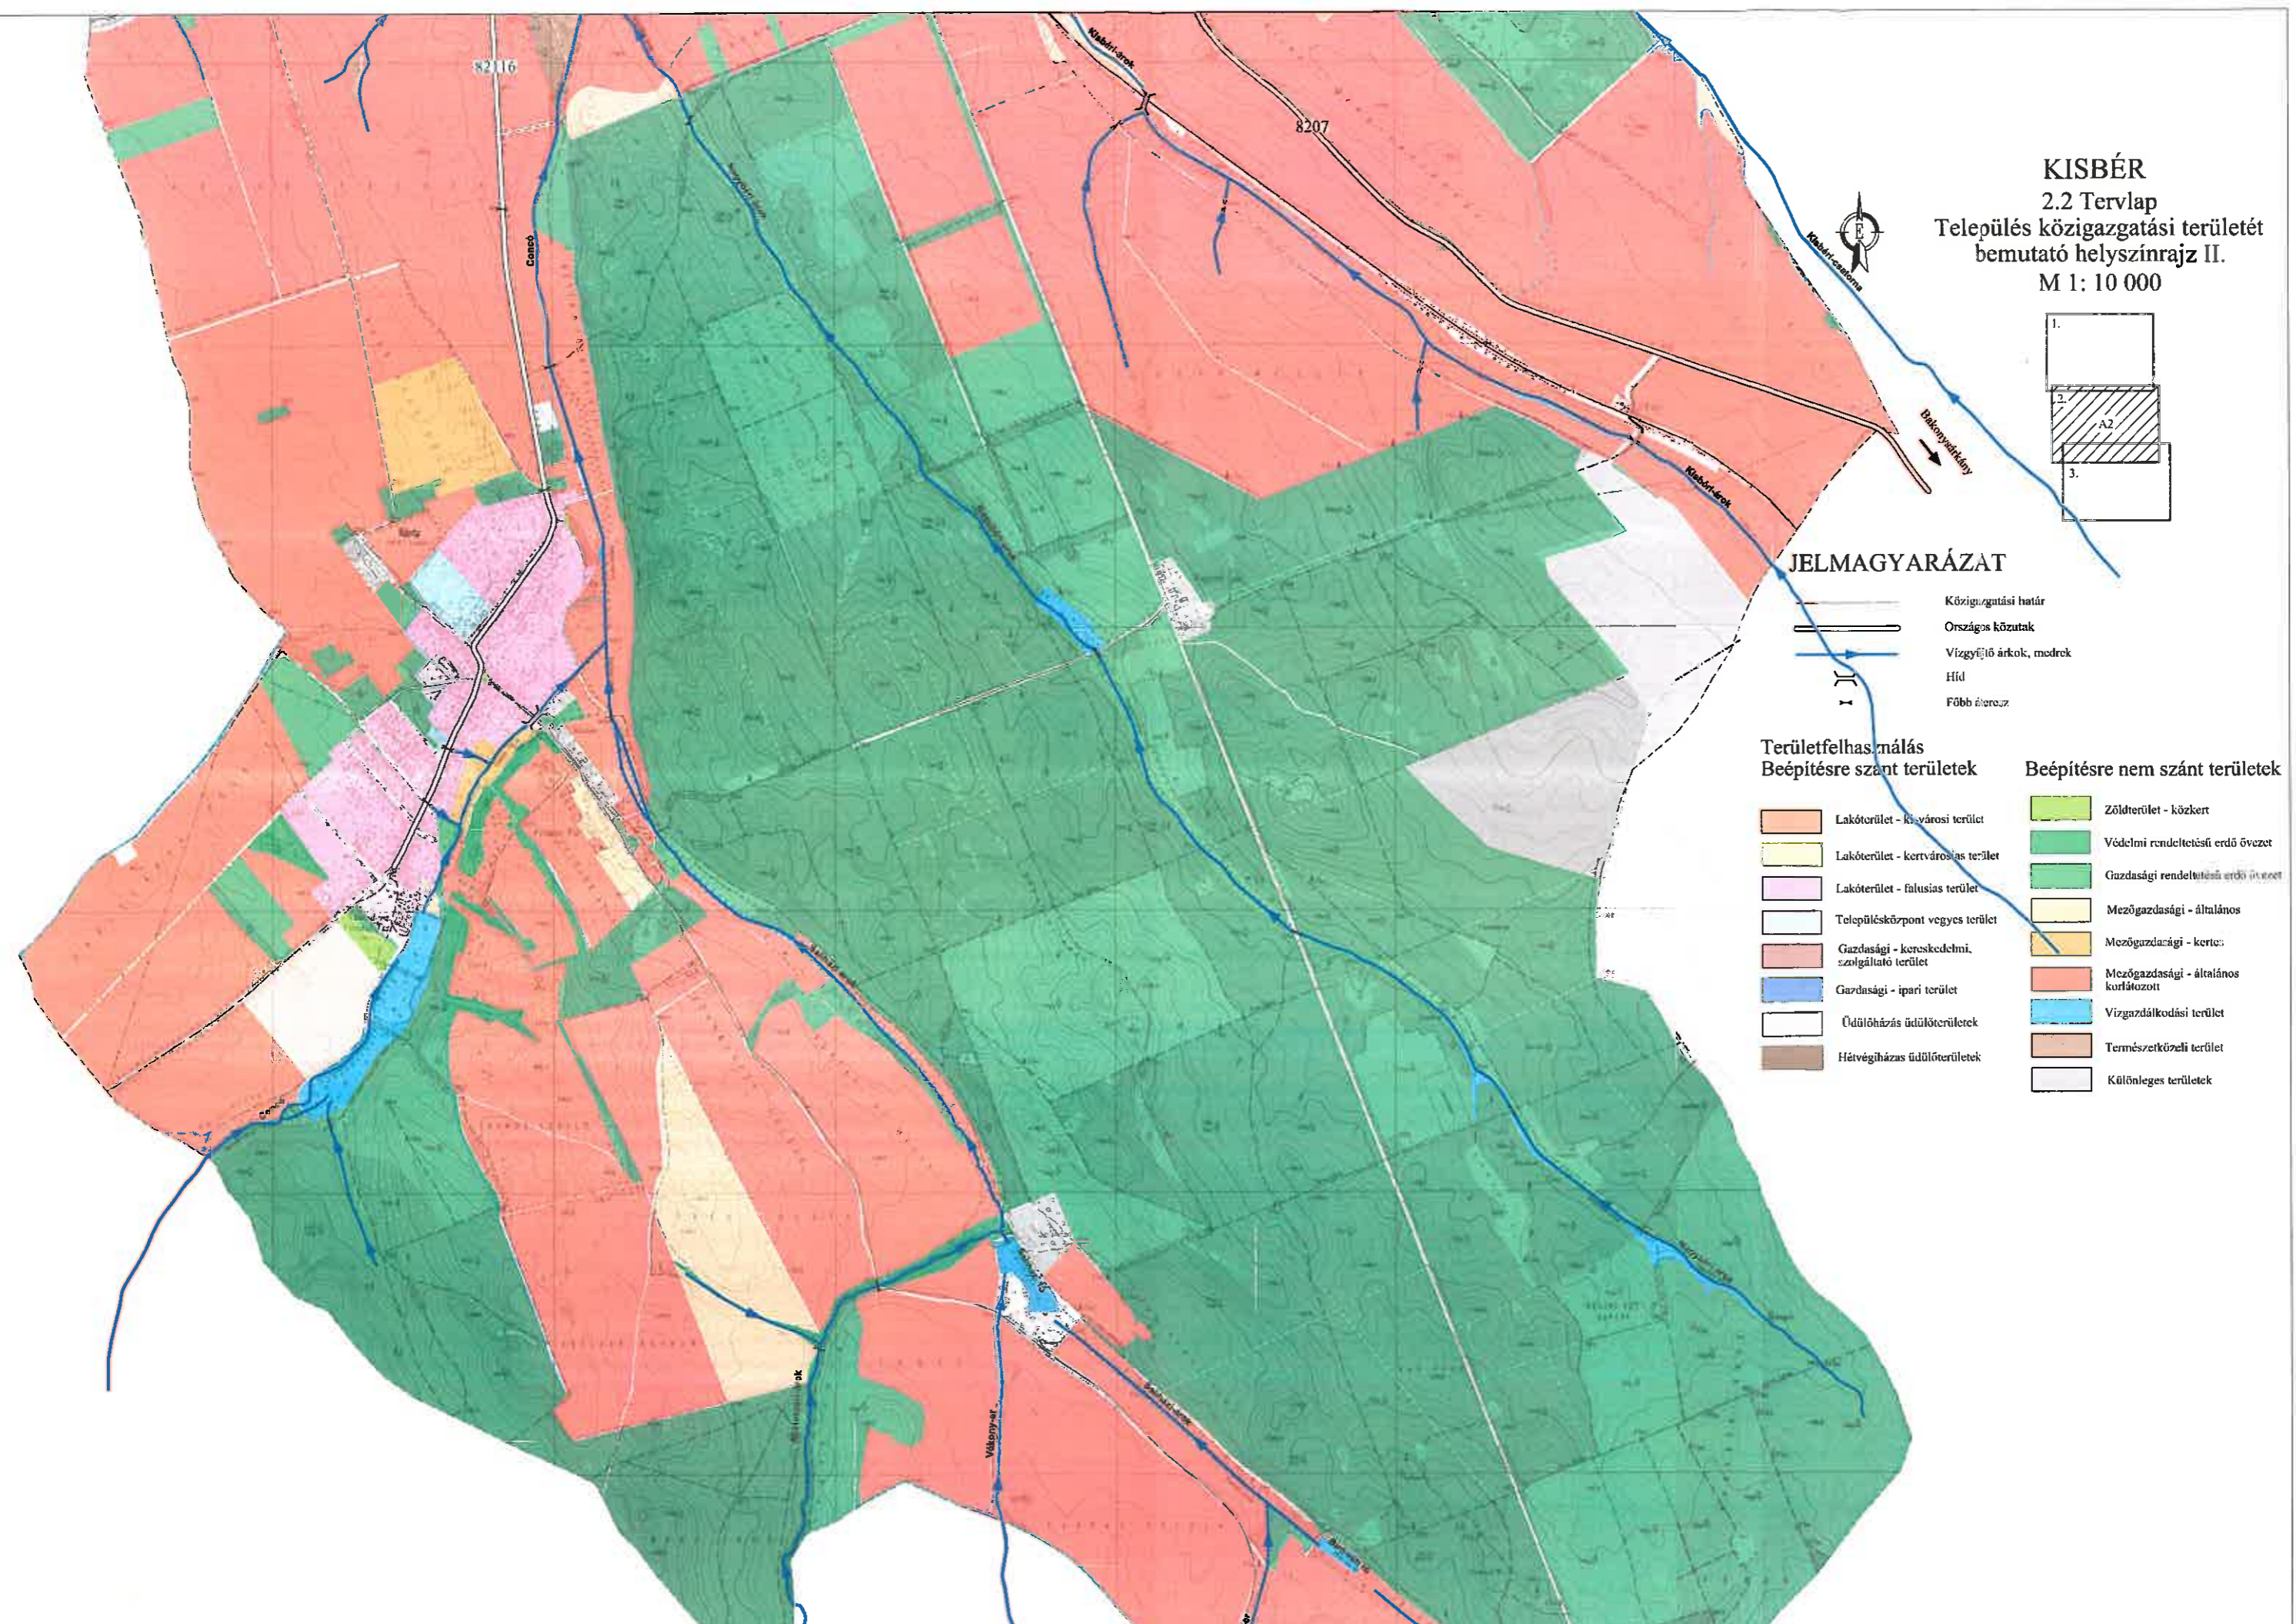



KISBÉR
 2.1 Tervlap
 Település közigazgatási területét
 bemutató helyszínrajz I.
 M 1: 10 000

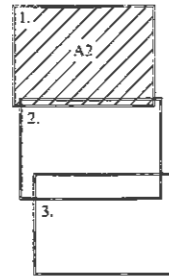

JELMAGYARÁZAT


- Közigazgatási határ
- Országos közutak
- Vízugyűjtő árkok, medrek
- Hid
- Főbb átereszt


**Területfelhasználás
 Beépítésre szánt területek**

- Lakóterület - kisvárosi terület
- Lakóterület - kertvárosias terület
- Lakóterület - falusias terület
- Településközpont vegyes terület
- Gazdasági - kereskedelmi, szolgáltató terület
- Gazdasági - ipari terület
- Üdülőkészítés üdülőterületek
- Hérvégváros üdülőterületek

Beépítésre nem szánt területek

- Zöldterület - közkert
- Védelmi rendeltetésű erdő övezet
- Gazdasági rendeltetésű erdő övezet
- Mezőgazdasági - általános
- Mezőgazdasági - kertés
- Mezőgazdasági - általános korlátozott
- Vizgazdálkodási terület
- Természetközeli terület
- Különleges területek

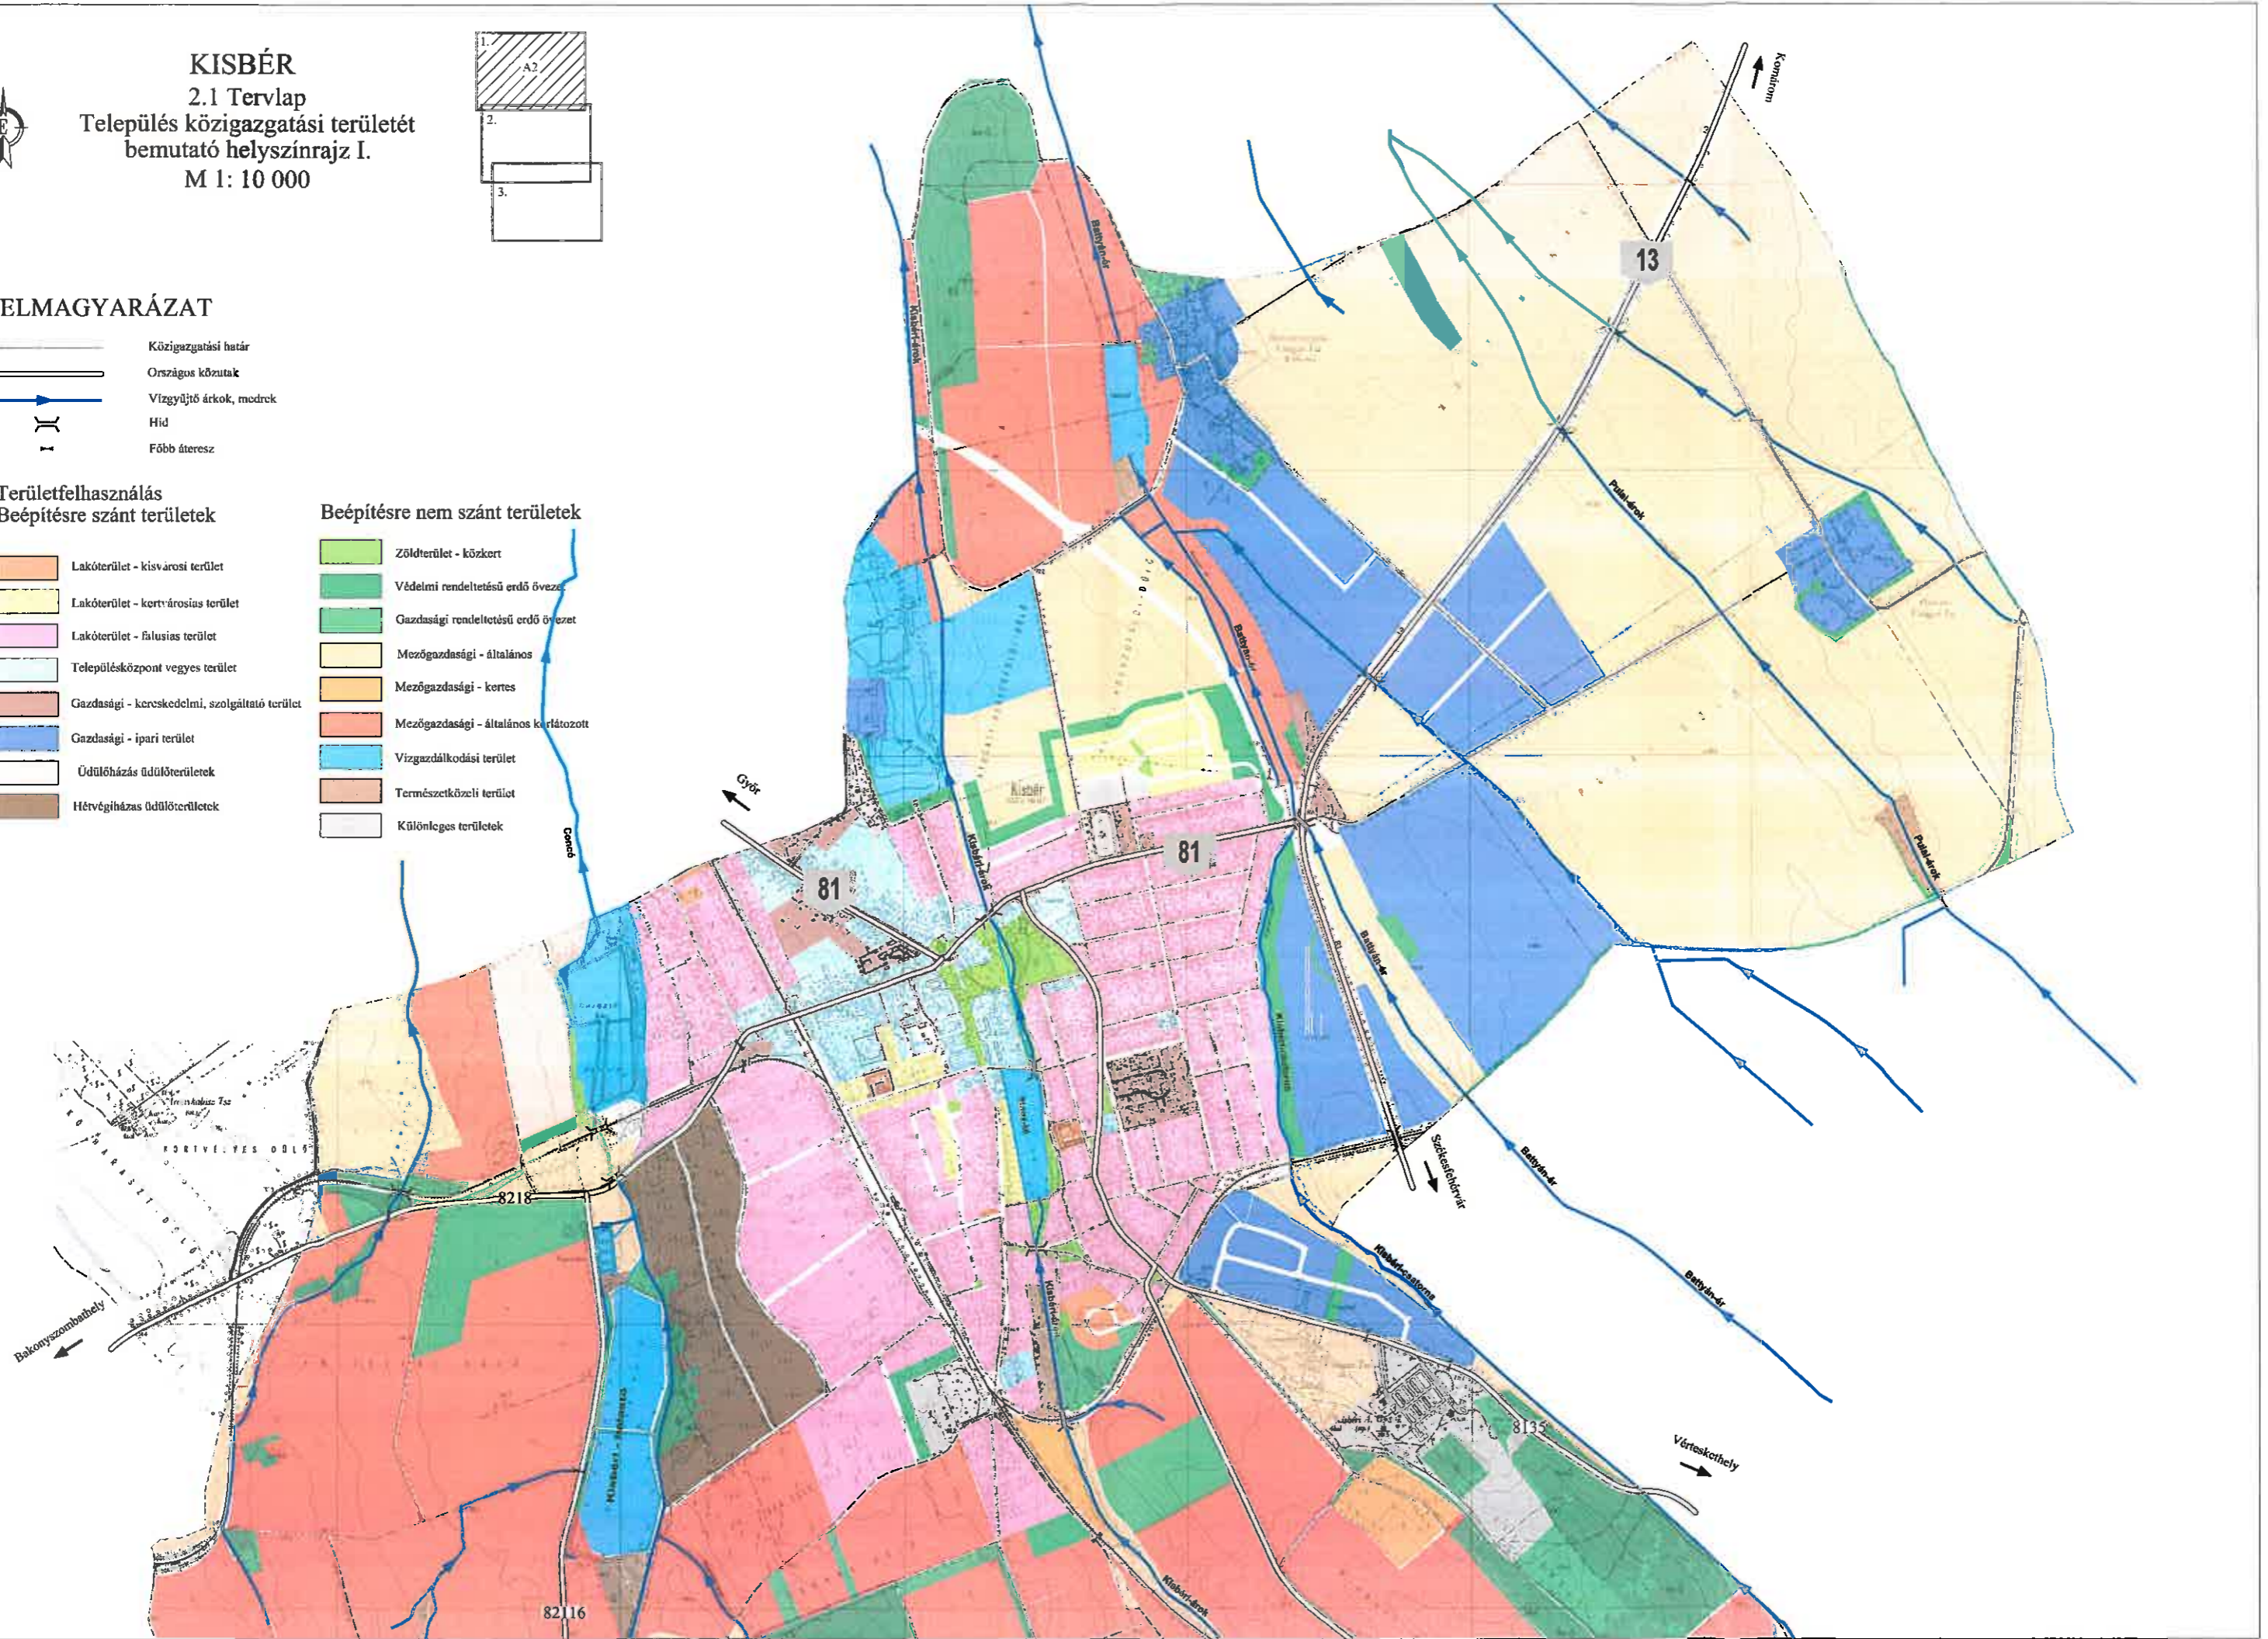

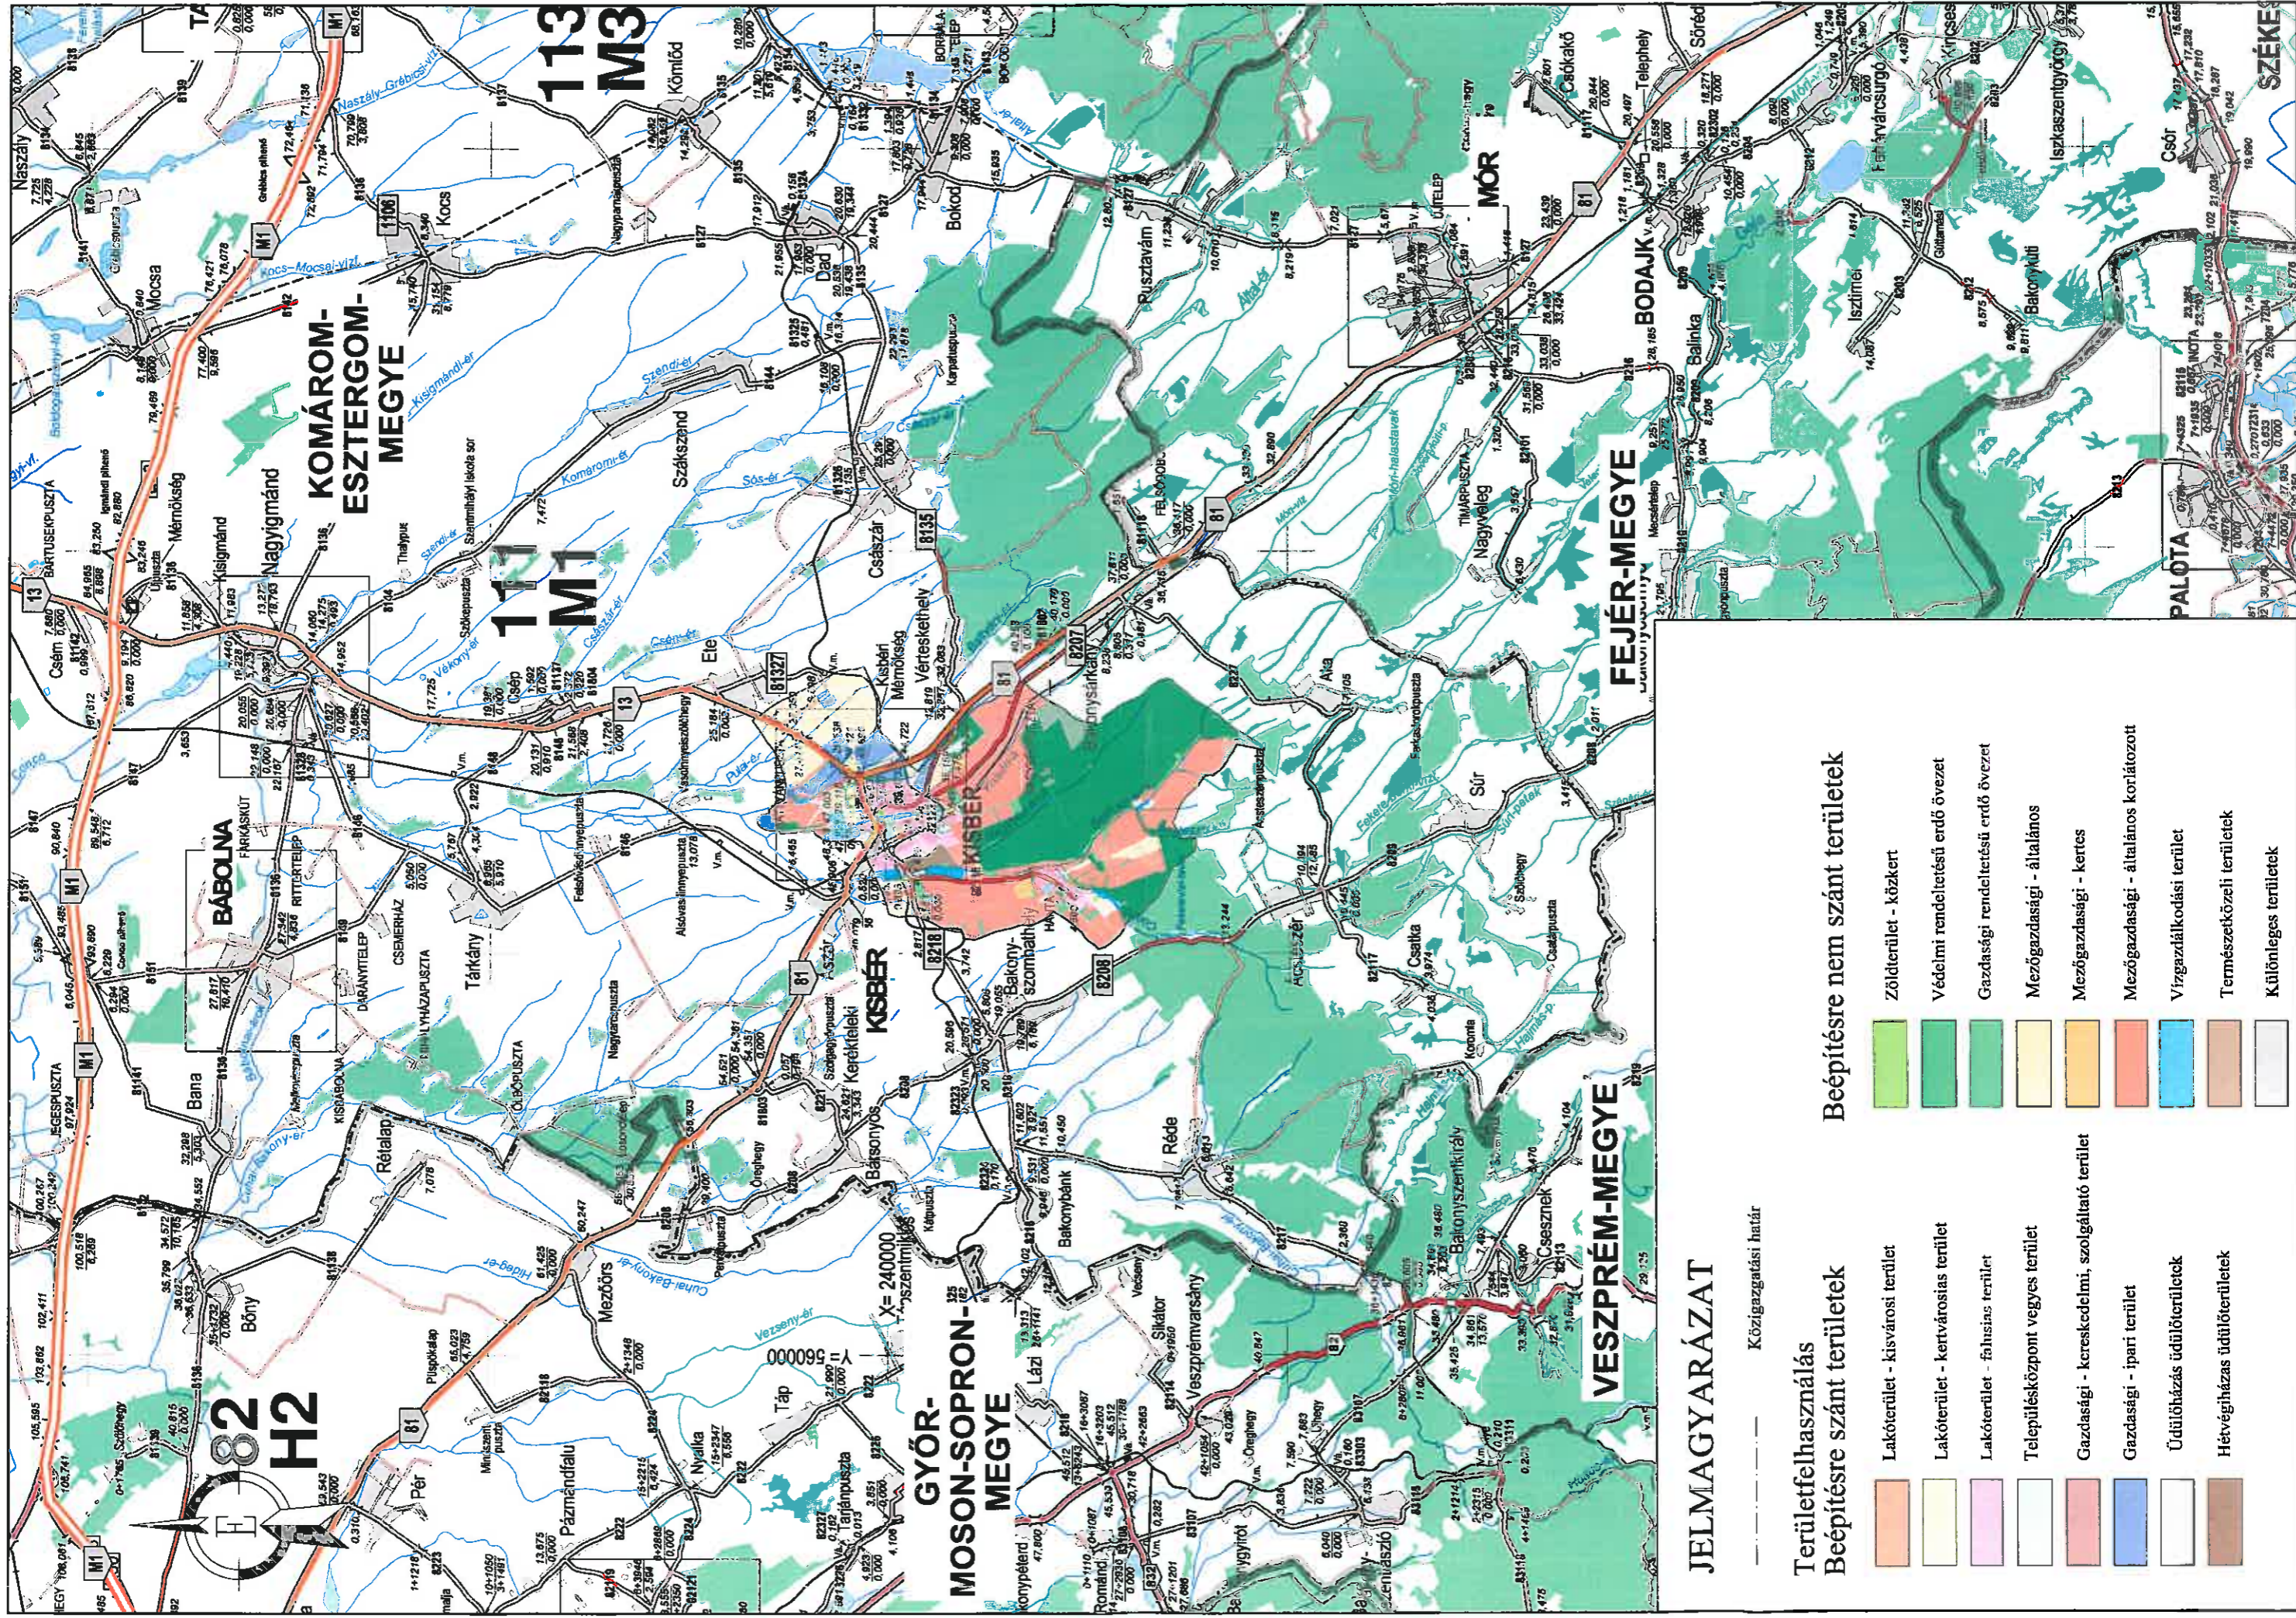

JELMAGYARÁZAT

— Közigazgatási határ

Területfelhasználás

Beépítésre szánt területek

- Lakóterület - kisvárosi terület
- Lakóterület - kertvárosias terület
- Lakóterület - fásias terület
- Településközpont vegyes terület
- Gazdasági - kereskedelmi, szolgáltató terület
- Gazdasági - ipari terület
- Üdülöházias üdülőterületek
- Hétvégházias üdülőterületek

Beépítésre nem szánt területek

- Zöldterület - közkert
- Védelemi rendeltetésű erdő övezet
- Gazdasági rendeltetésű erdő övezet
- Mezőgazdasági - általános
- Mezőgazdasági - kertés
- Mezőgazdasági - általános korlátozott
- Vírgszállókádási terület
- Természetközeli területek
- Különleges területek