


Vivóterem
3(+1) pót

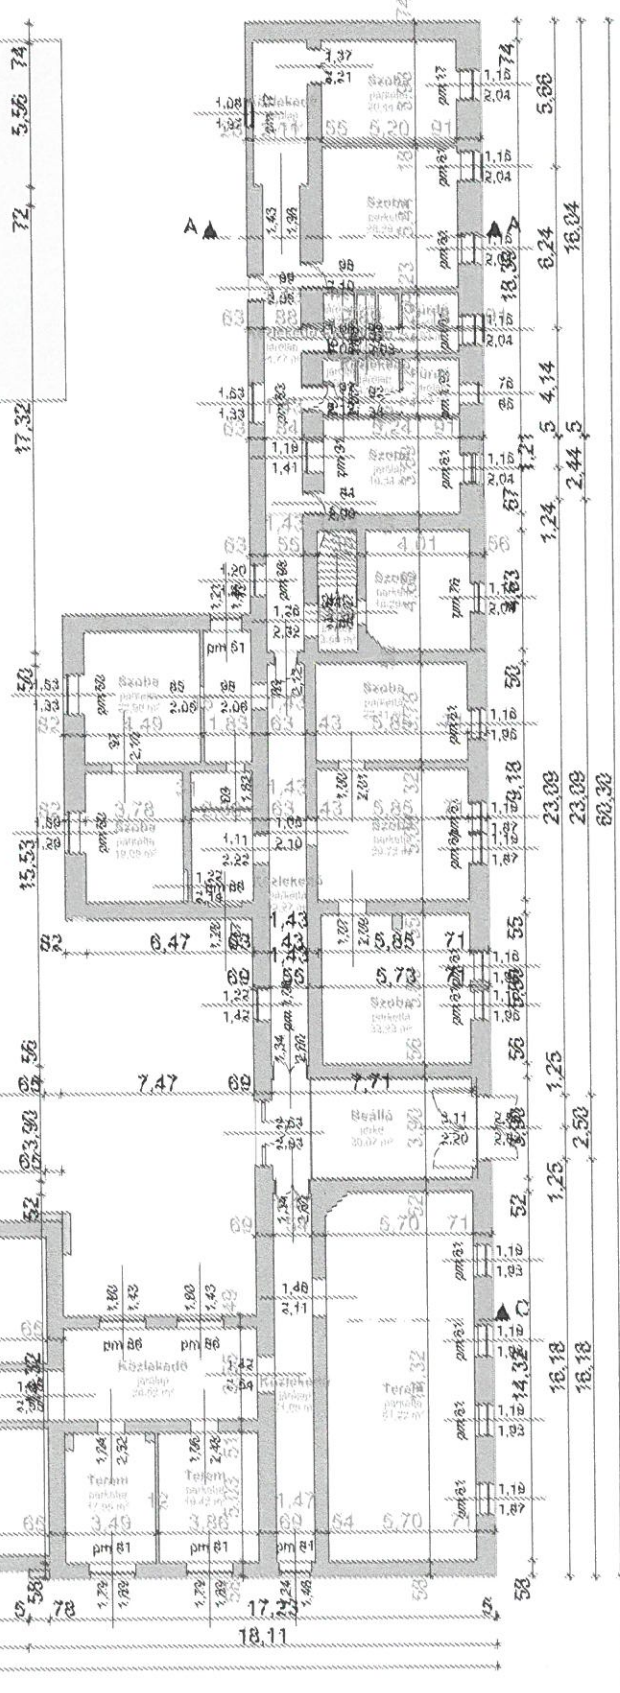


Műemlék istálló épület helyreállítása
 Felmérési terv
 2870 Kishér, Angolkert 3. Hrsz: 1598
 Kisbér Város Önkormányzata, 2870 Kisbér, Széchenyi u. 2.
 2024. 02. 09.
FT-02.3
 Földszinti alaprajz
MUNKAKÖZI TERV

Kraszlán Gergely
 okleveles építész
 Orcsik Szabolcs
 okleveles építész
 Schön Csaba
 okleveles építész
 Pálmai-Juhász Patrícia
 okleveles építész

gyerekon. vedono 3 szolgálati iroda rendezvény (nagy terem, külön terem)



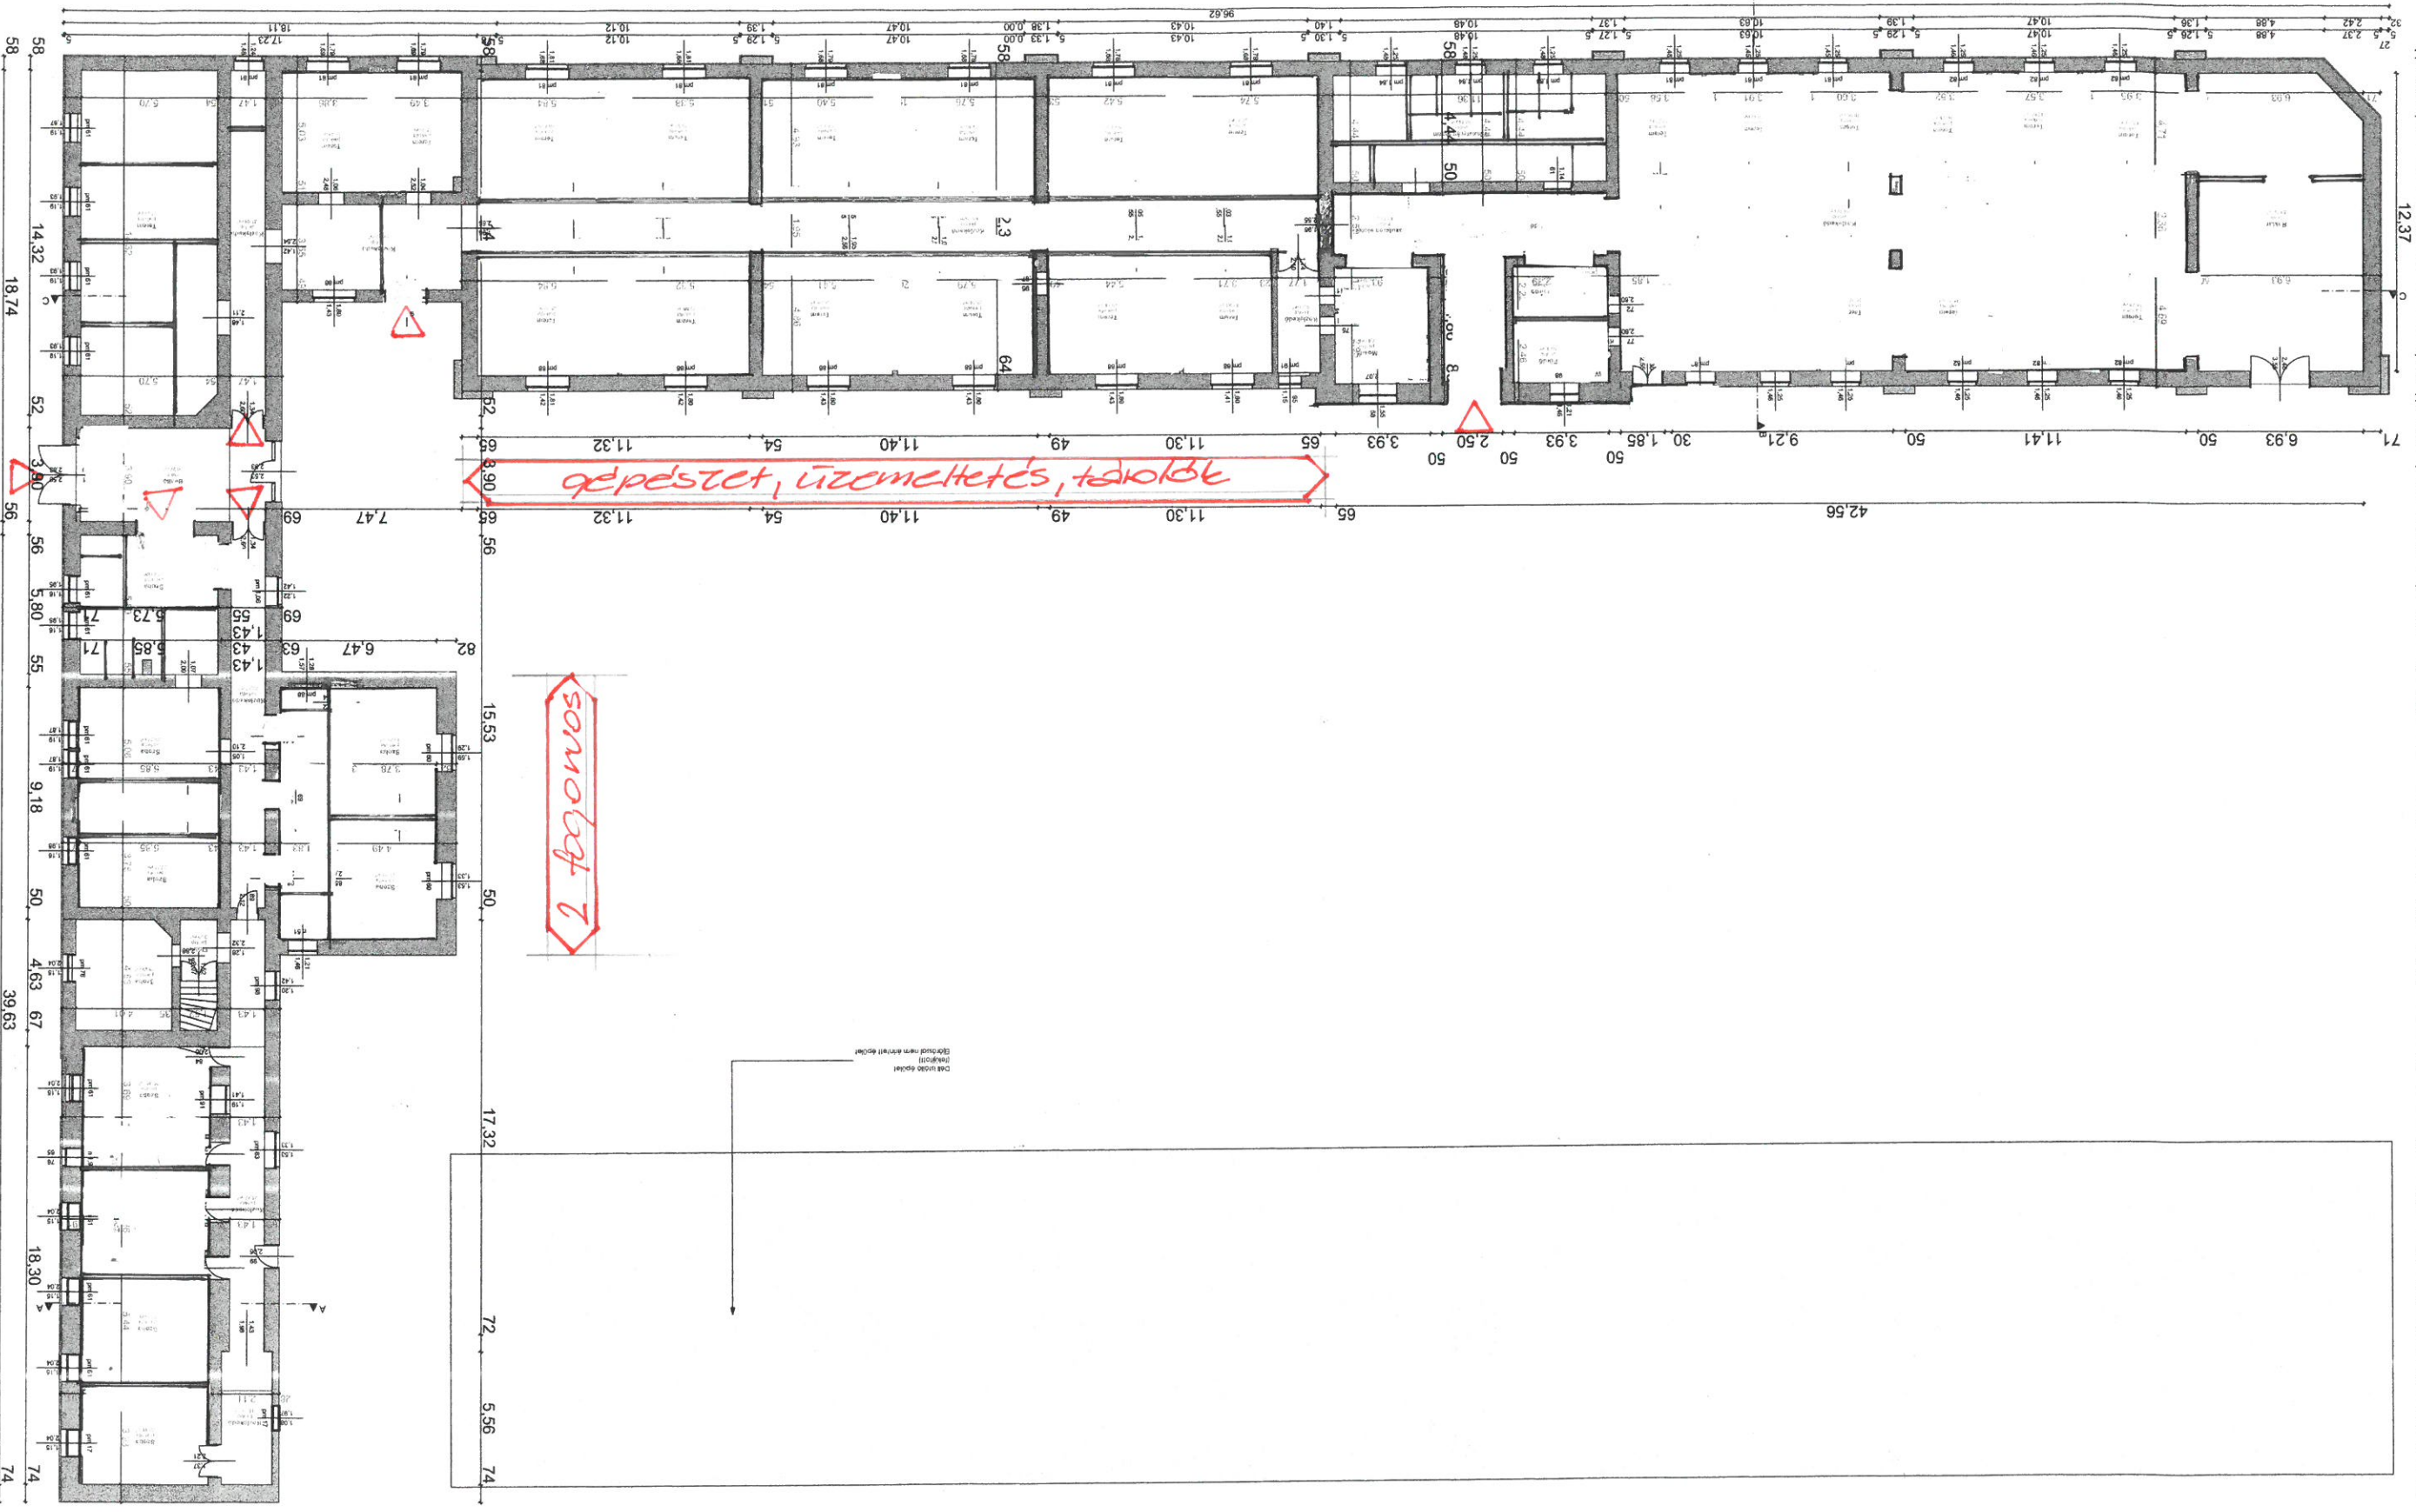



