






Tervező tárgya	Műemlék istálló épület helyreállítása
Terv fajta	Felmérési terv
Építés helye	2870 Kisbér, Angolkert 3. hrsz.: 1598
Megbízó	Kisbér Város Önkormányzata, 2870 Kisbér, Széchenyi u. 2.
Dátum	2023. 12. 05.
Tervlap száma	<b>FT-01</b>
Tervlap neve	Felmérési helyszínrajz

Ez a terv szerzői jogi oltalom alá esik. A Megbízónak az átadott tervet mind egyáltalán, mind részleteiben - egyrészt alkalommal van joga felhasználni. Harmadik személynek csak a Tervező írásos hozzájárulásával adhatja át.

**Felkészítők**  
Siklősi József  
Ybl-díjas építész, vezető tervező  
E1 01-1861  
1119 Budapest Mohai u. 20.  
+36 20 269 2211  
foepitesz@komarom.hu

**Schön Csaba**  
okleveles építész-mérnök  
E1 1-0346  
+36 70 315 2116  
2855 Bokod, Sport utca 31.

**Orcsik Szabolcs**  
okleveles építész-mérnök  
E1 1-0352  
+36 30 248 4080  
2800 Tatabánya, Sátréki ttp. 128.

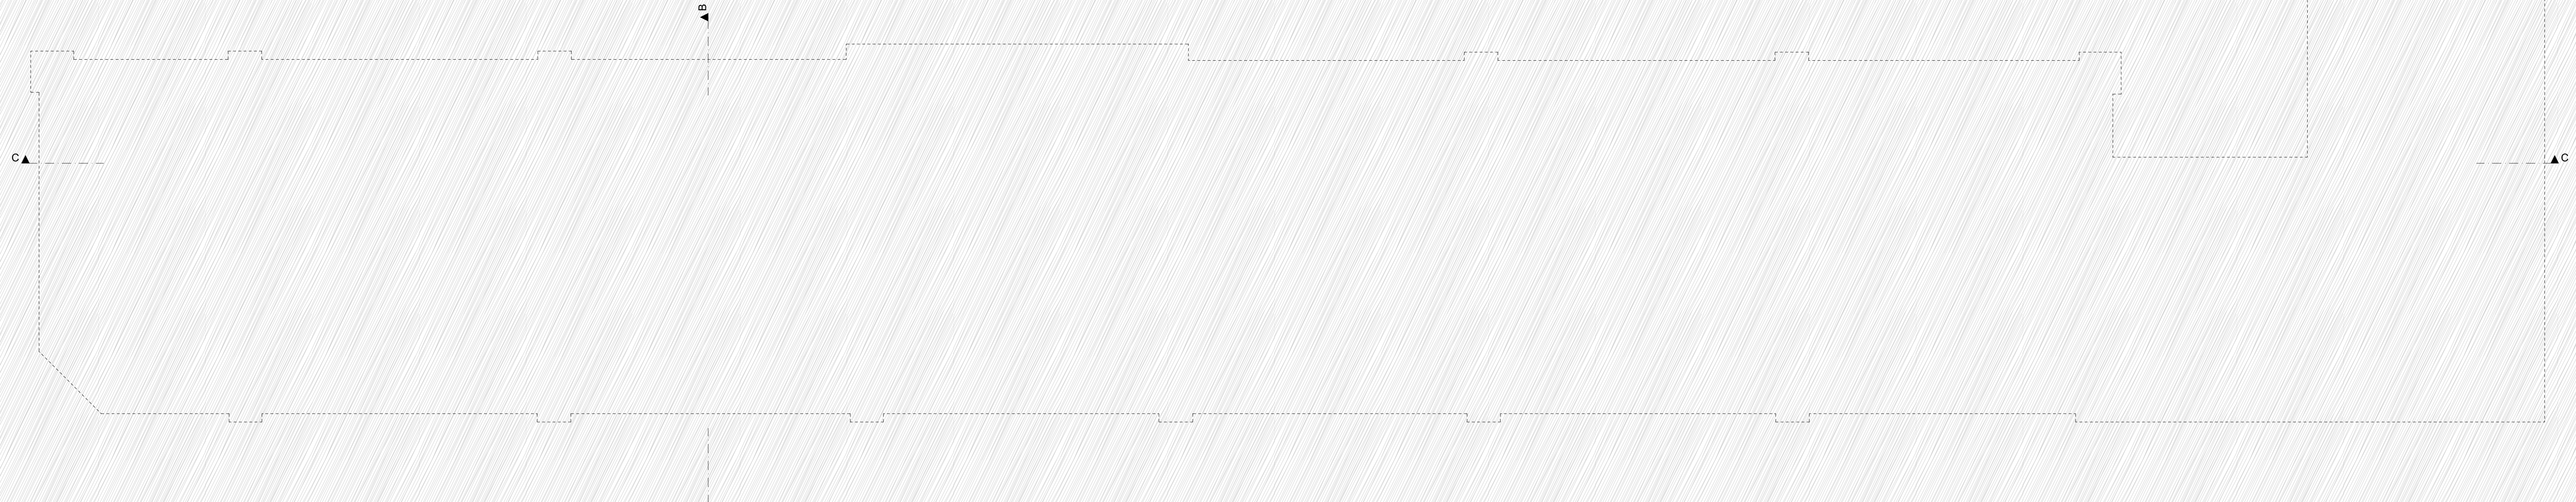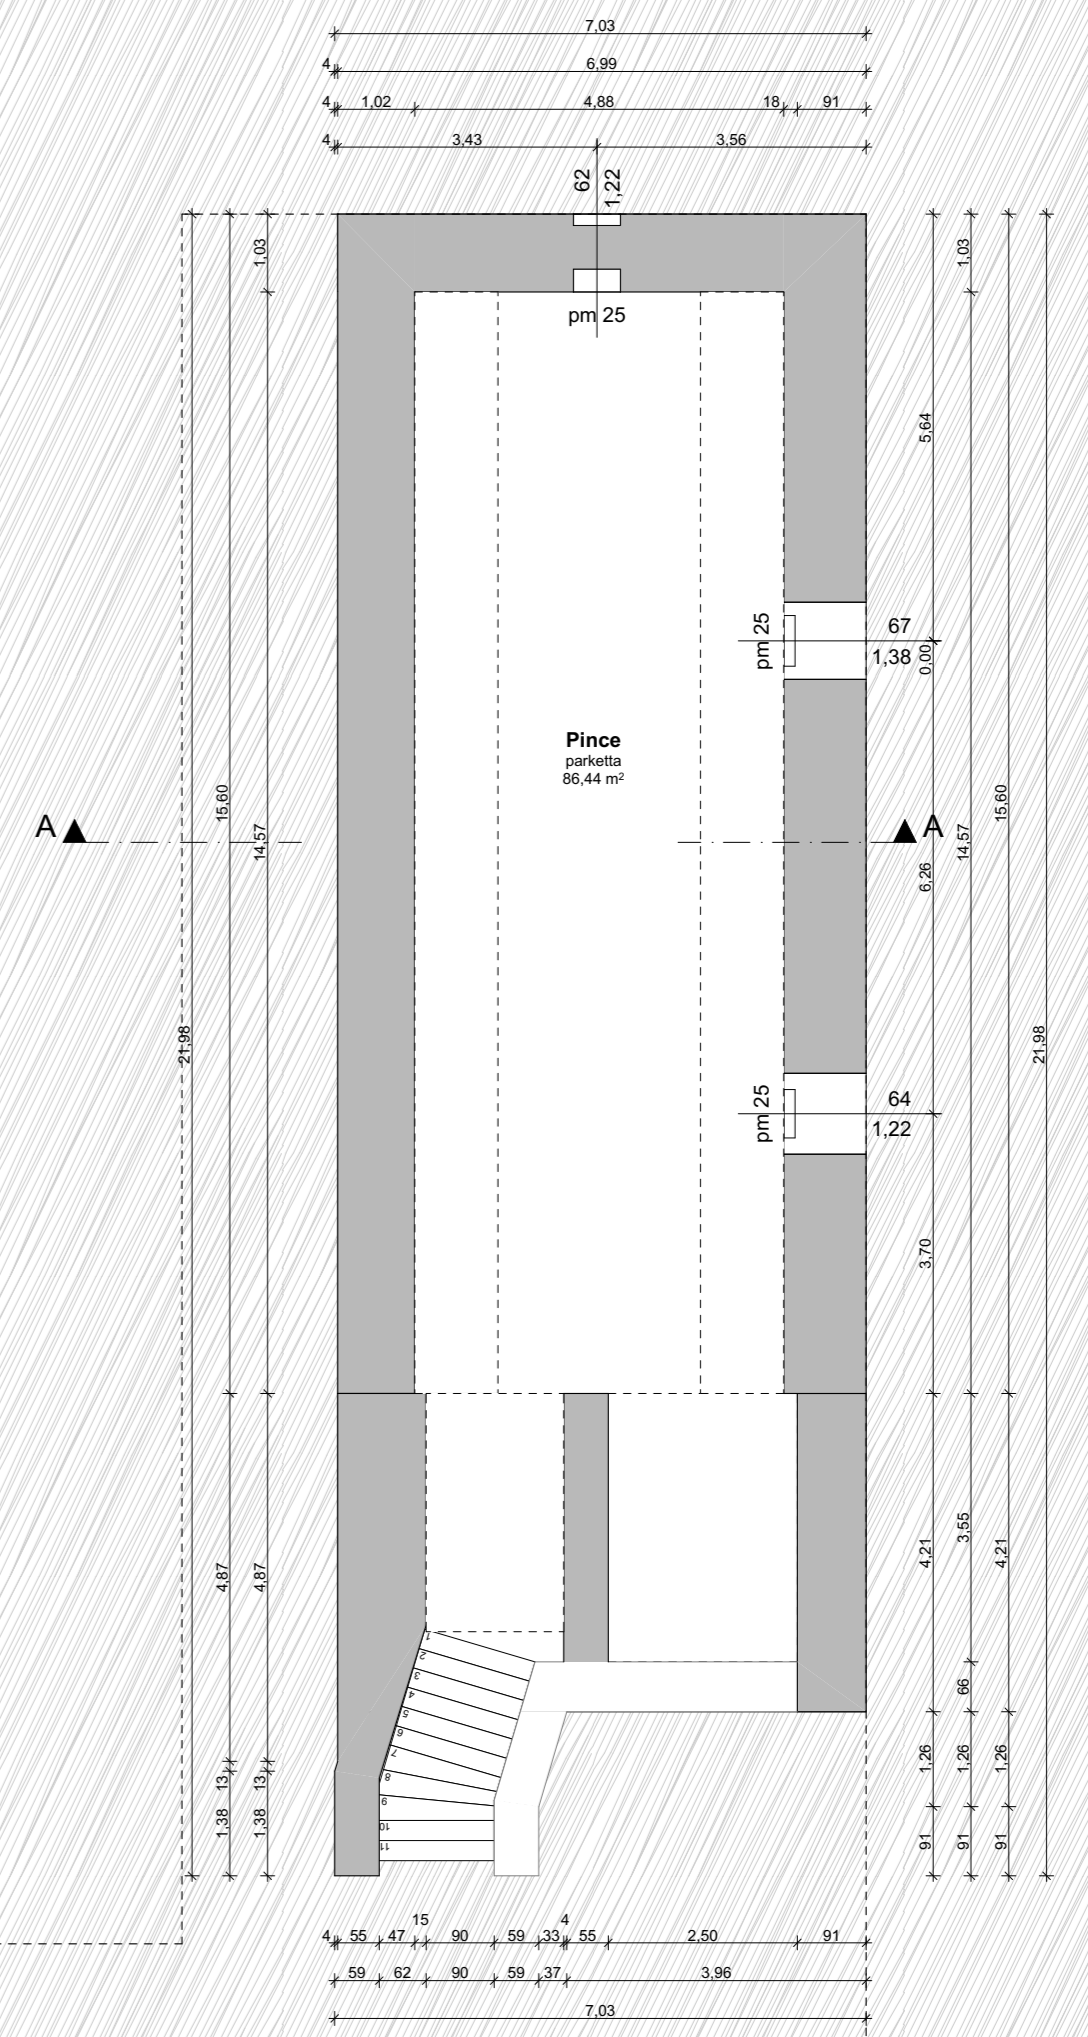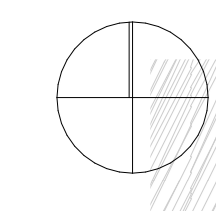



Tervező iroda	Műemlék istálló épület helyreállítása
Tervrajza	Felmérési terv
Címke helye	2870 Kisbér, Angolkert 3. hrsz.: 1598
Megbízó	Kisbér Város Önkormányzata, 2870 Kisbér, Széchenyi u. 2.
Dátum	2023. 12. 05.
Tervep név	FT-02.1
Tervep leírása	Felmérési pincezínti alaprajz

Ez a terv szerinti jog alatti mű. A megbízónak az átadott tervet minden jogátartalommal szemben kizárólag az elkészítés céljaira használhatja. Használati jogát a tervvel szembeni bármilyen jogszegéssel szemben nem gyakorolhatja.



Feladó tervezők:  
**Siklósi József**  
 Ybl-díjas építész, vezető tervező  
 E: 01-1861119  
 1119 Budapest Móhat u. 20.  
 +36 20 269 2211  
 fvepiteszakmunkares.hu

**Schön Csaba**  
 okleveles építésztervező  
 E: 11-0346  
 sz: 70-315-2718  
 2855 Bokod, Sport utca 31.

**Orcsik Szabolcs**  
 okleveles építésztervező  
 E: 74-488888  
 sz: 30-348-0888  
 2800 Tatárhídvé, Sálkai út 128.

 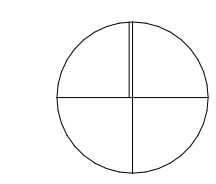

Déli istálló épület  
(felújított)  
Építéssel nem érintett épület

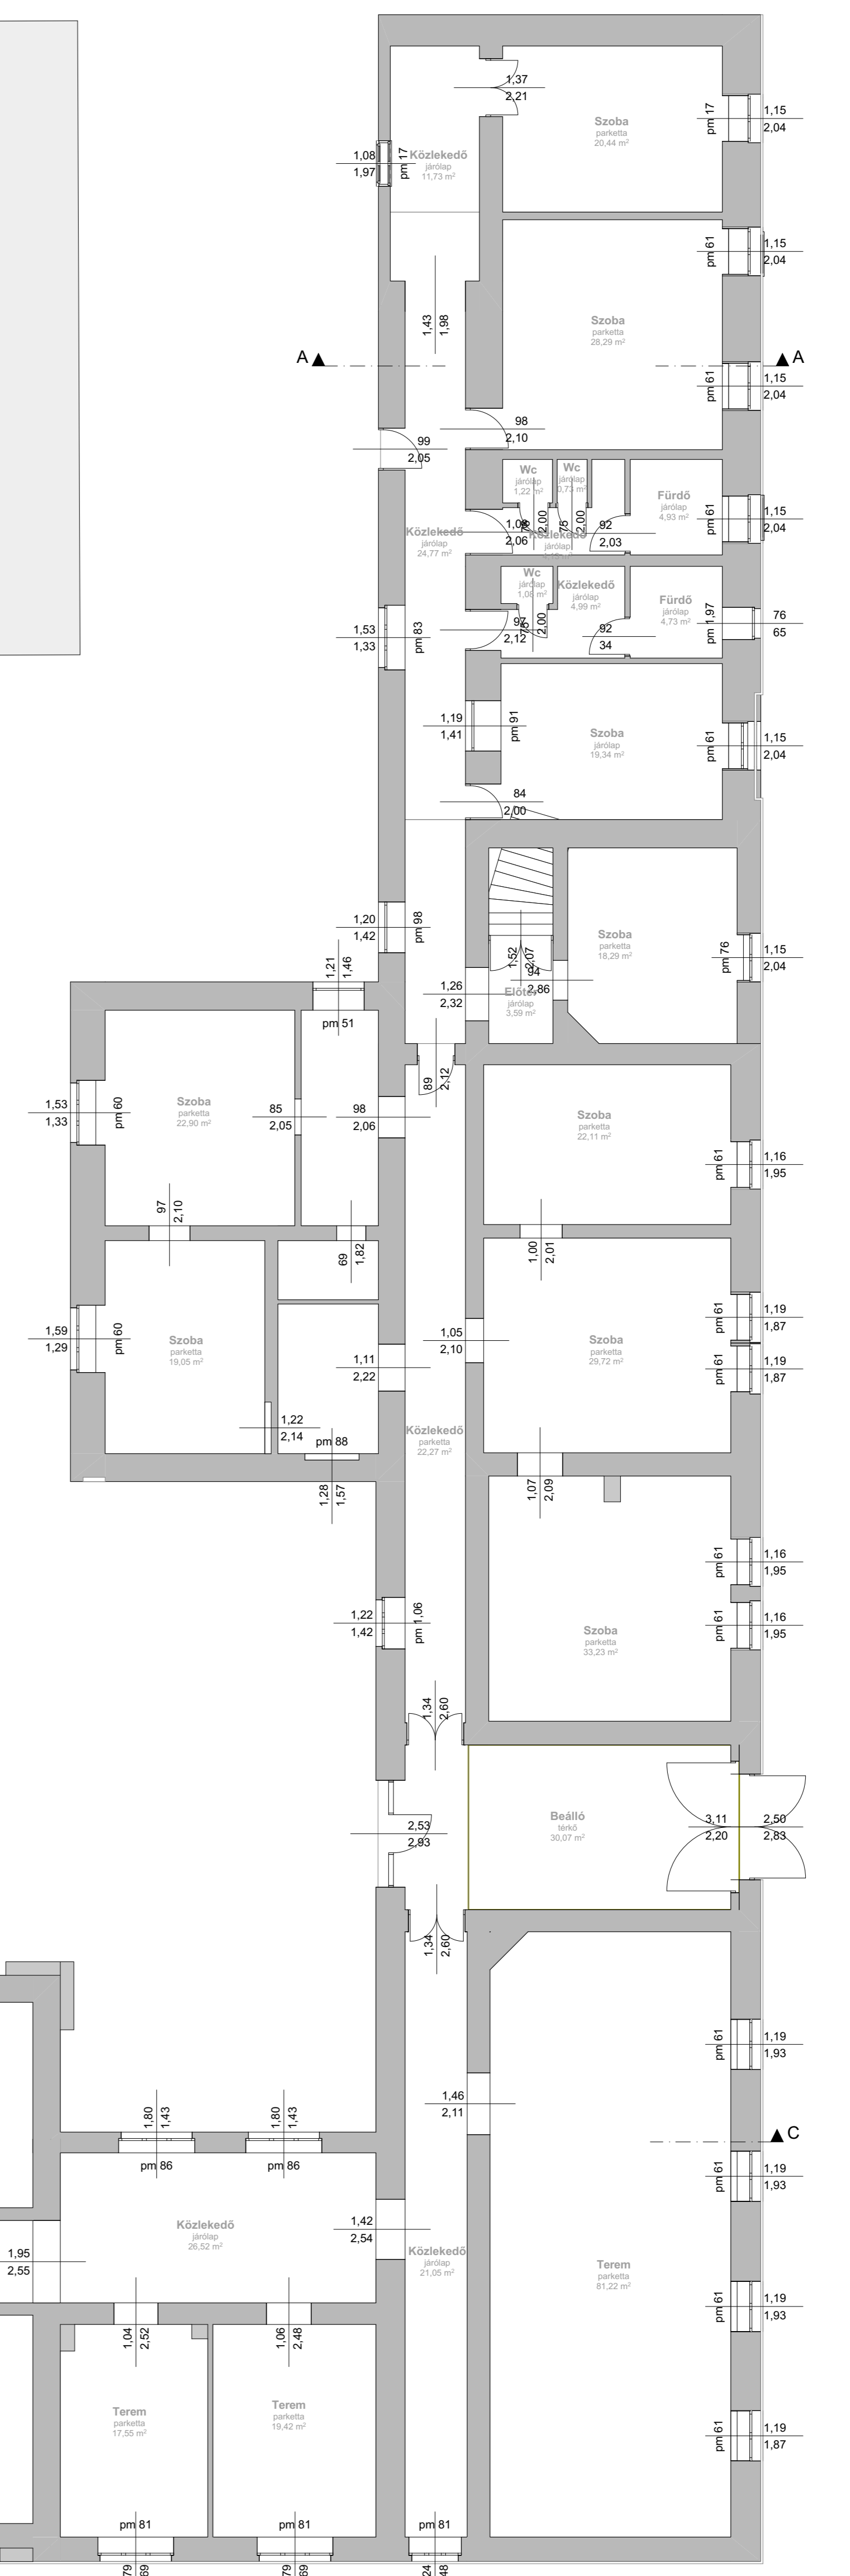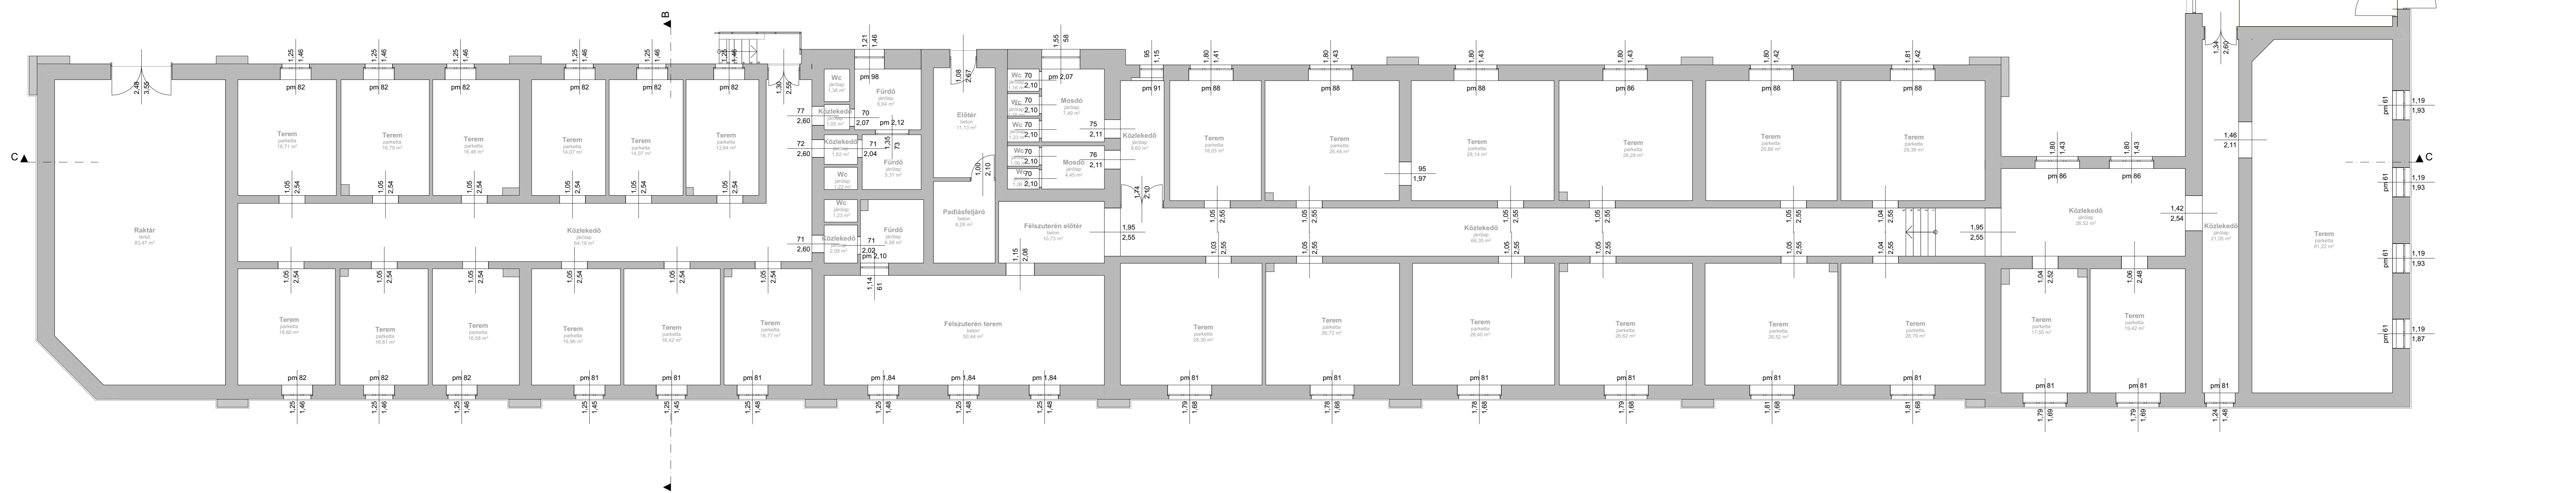




Tervező iroda	Műemlék istálló épület helyreállítása
Tervezője	Felmérési terv
Építés helye	2870 Kisbér, Angolterrt 3. hrsz.:19/98
Magaslat	Kisbér Város Önkormányzata, 2870 Kisbér, Széchenyi u. 2.
Dátum	2023. 12. 05.
Tervlap száma	<b>FT-02.2</b>
Tervlap neve	Felmérési alaprajz

Ez a terv szerző jog általam alá írt. A Megbízónak az átadott tervet minél előbb ellenőrizni, majd írásban meg kell jelölnie, hogy a tervet a megadott állapotban vagy javítással használhatja. Használati engedélyt csak a terv szerzője adhatja ki.

**Feladó tervező:**  
**Siklósi József**  
 Ybl díjazt építész, vezető tervező  
 E 01-1801  
 1119 Budapest Mohai u. 20.  
 +36 20 269 2217  
 fejelteszakmunkarom.hu

**Schön Csaba**  
 okleveles építésztervező  
 E 11-0346  
 86 70 315 2718  
 2855 Bokod, Sport utca 31.

**Orcsik Szabolcs**  
 okleveles építésztervező  
 E 11-0352  
 86 30 748 6666  
 2800 Tatabánya, Sároközi tlg 128.

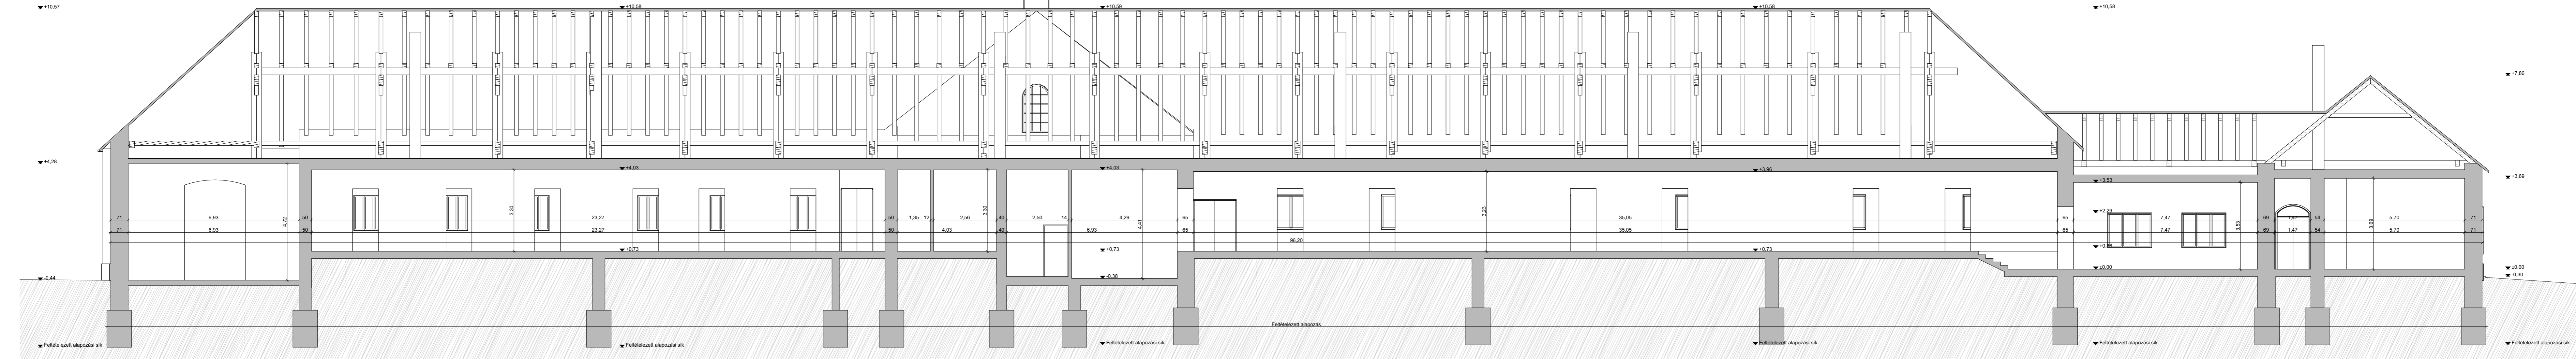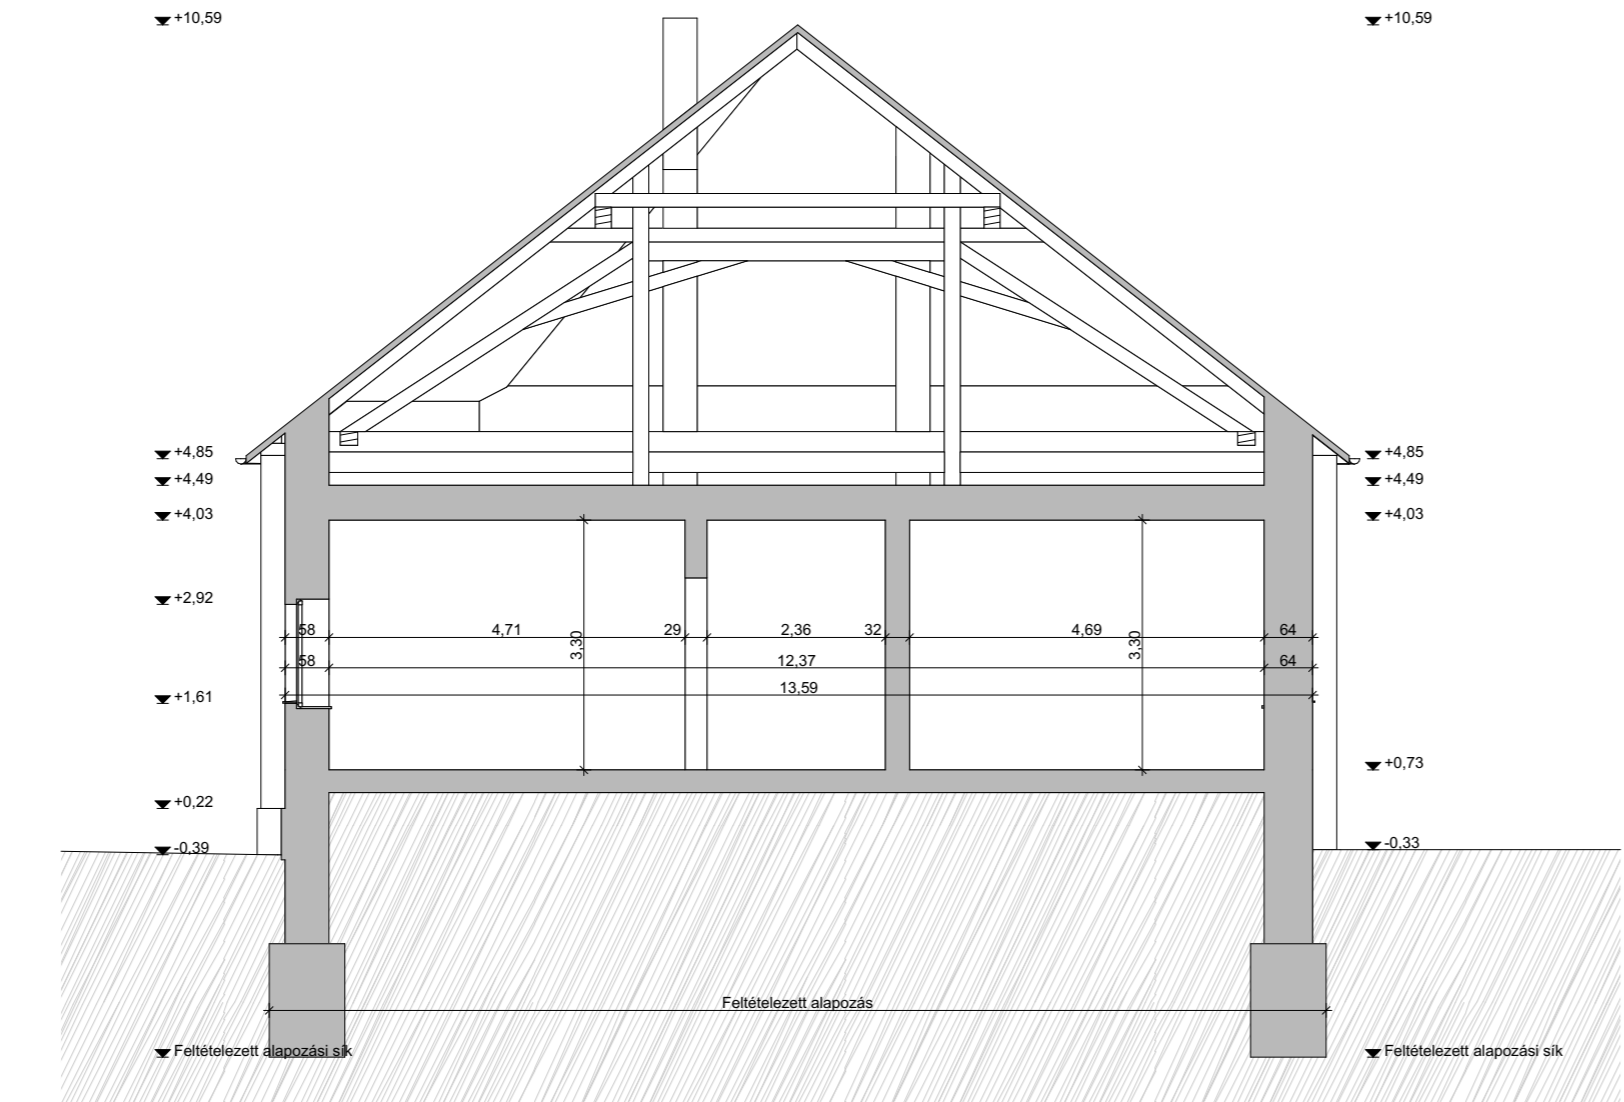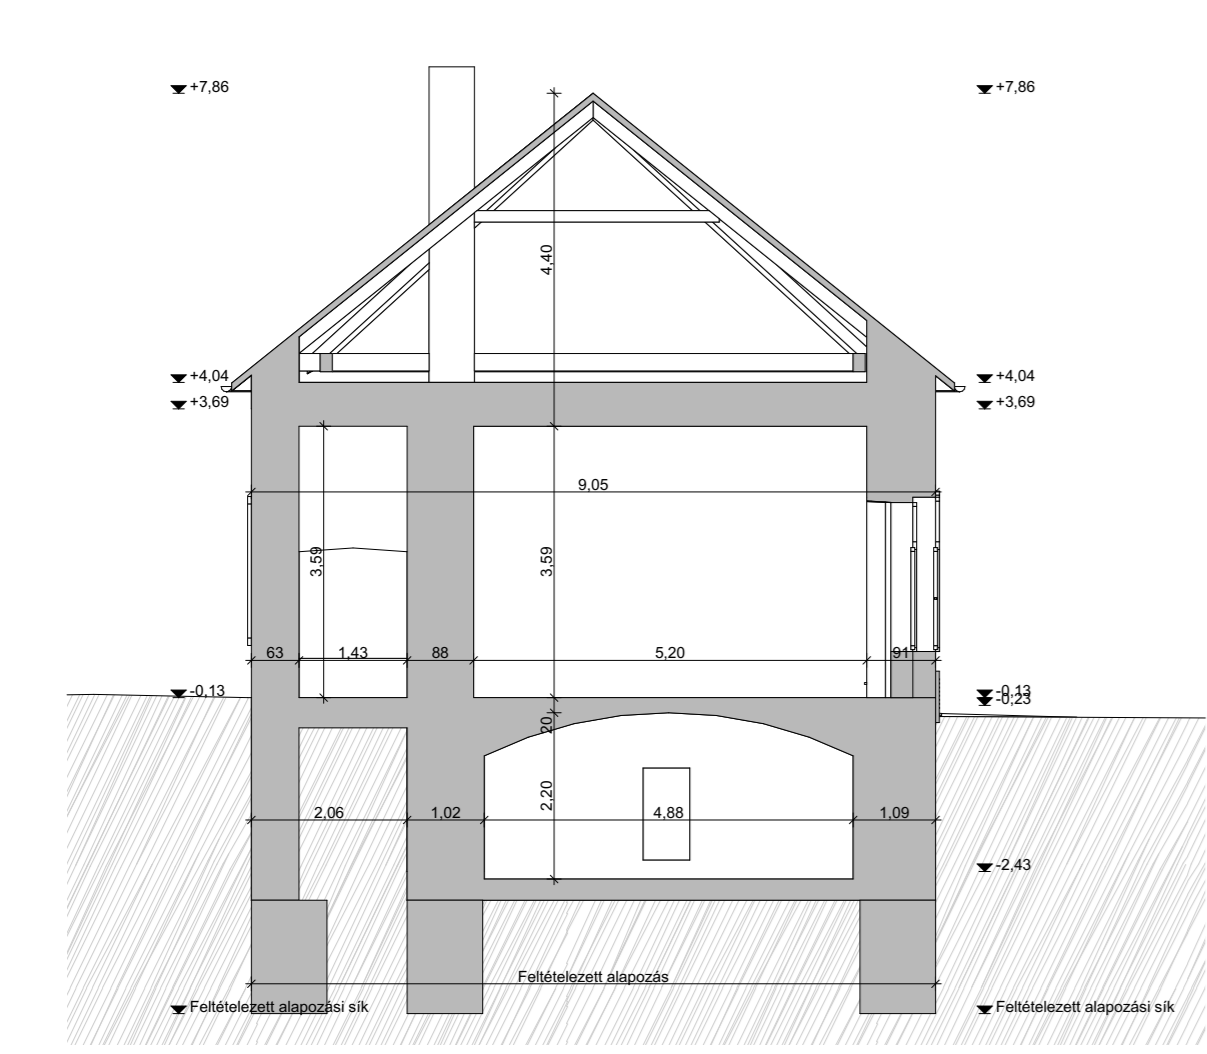

Tervezés tárgya	Műemlék istálló épület helyreállítása
Terv fajtája	Felmérési terv
Építés helye	2870 Kisbér, Angolkert 3. hrsz.: 1598
Megbízó	Kisbér Város Önkormányzata, 2870 Kisbér, Széchenyi u. 2.
Dátum	2023. 12. 05.
Tervlap száma	<b>FT-03</b>
Tervlap neve	Felmérési metszet




Ez a terv szerzői jogi általom alá esik. A Megbízónak az átadott tervvel mind egészében, mind részleteiben egyszeri alkalommal van joga felhasználni. Harmadik személynek csak a tervező írásos hozzájárulásával adhatja át.

Feloldó tervező: **Kraszán Gergely**  
okleveles építésztervező  
É 13-1480  
+36 30 931 7622

Építész tervezők: **Orcsik Szabolcs**  
okleveles építésztervező  
É 11-0352

**Schön Csaba**  
okleveles építésztervező  
É 11-0346

**Pálmai-Juhász Patrícia**  
okleveles építésztervező

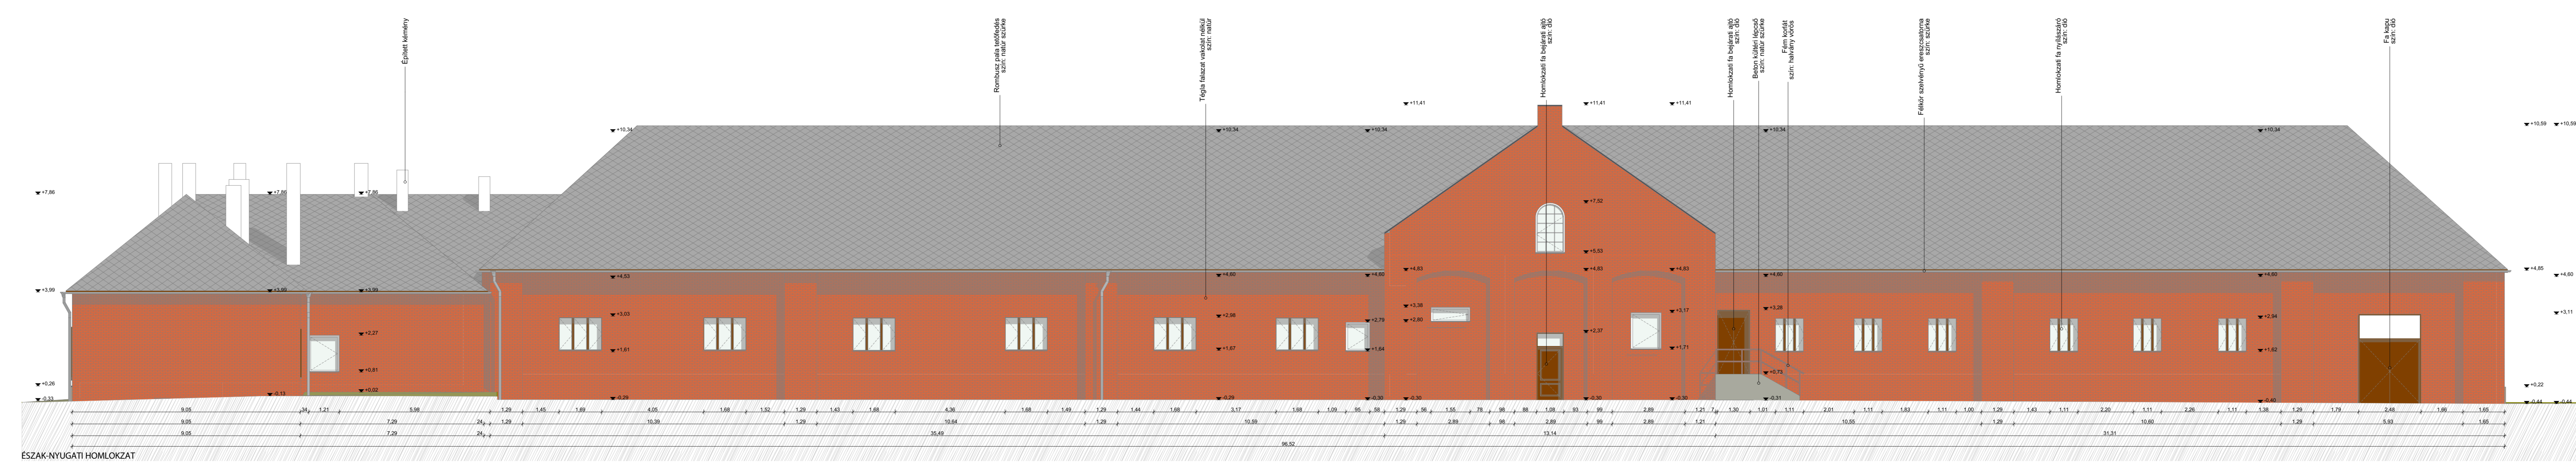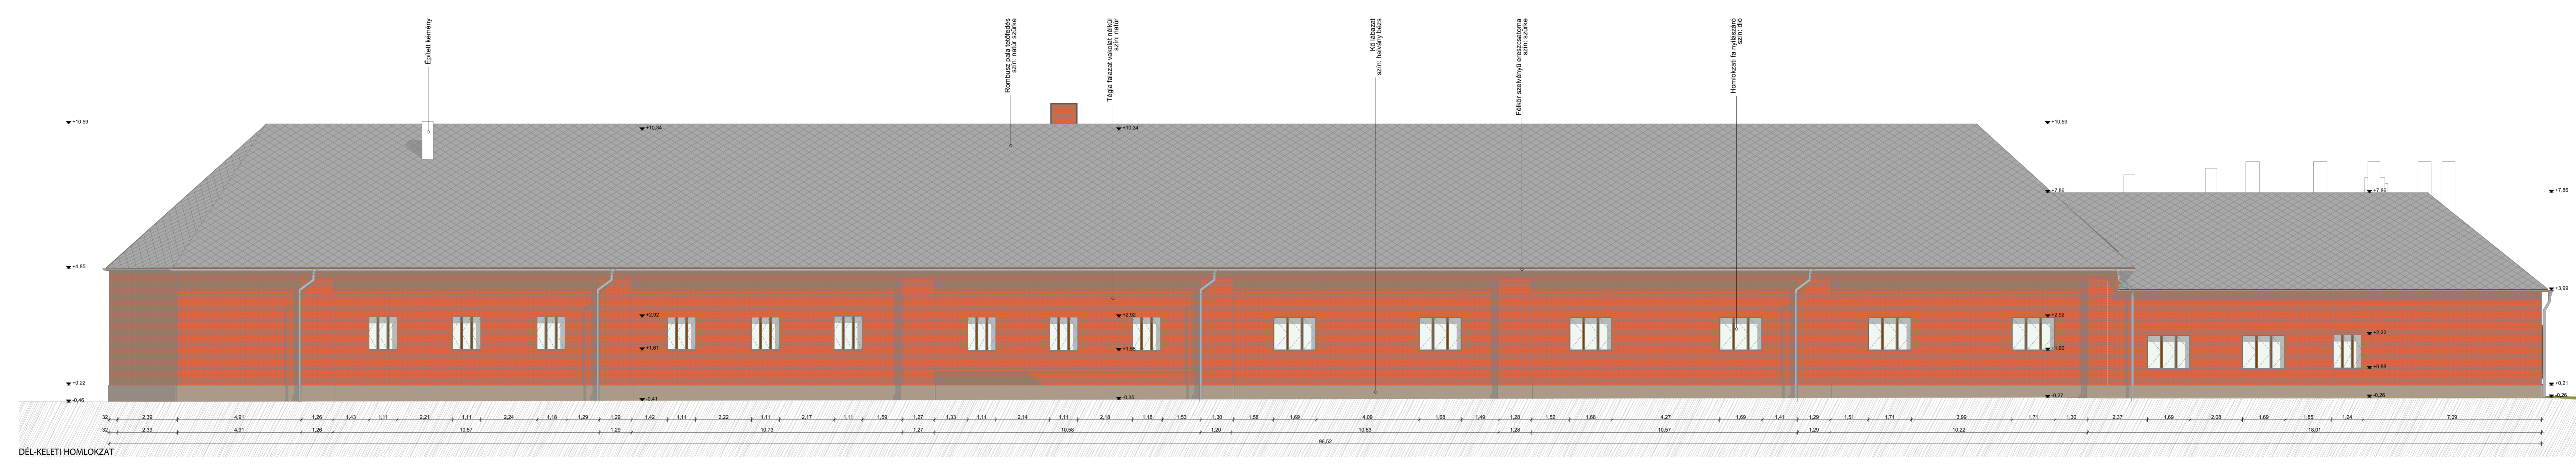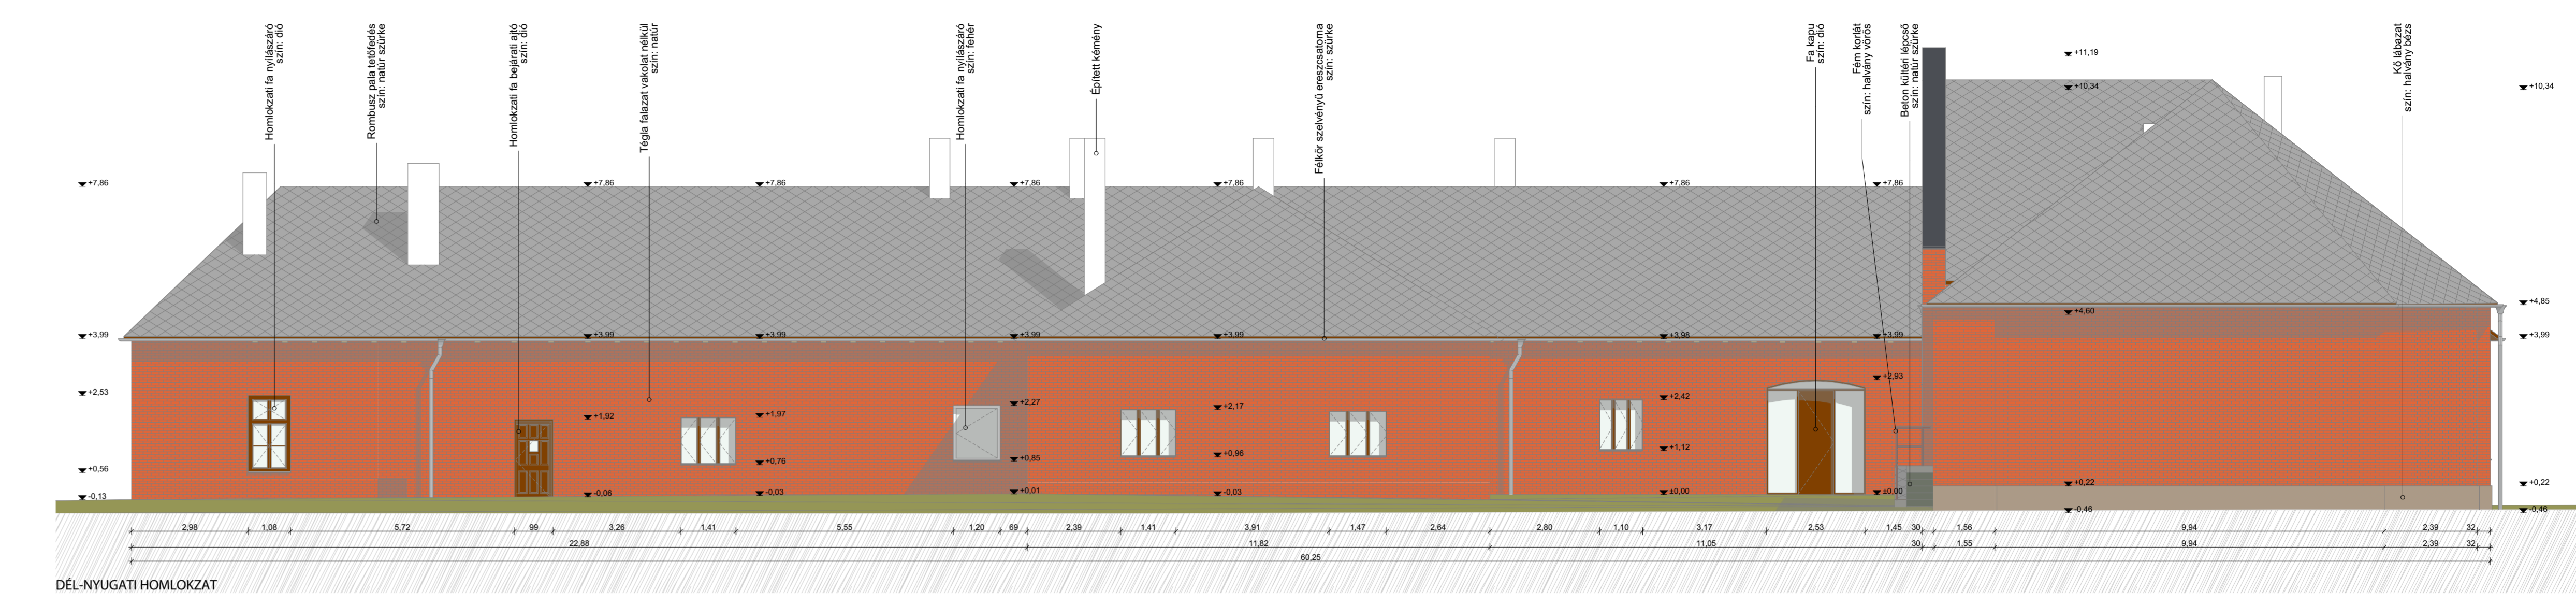

Tervezők: **Műemlék istálló épület helyreállítása**

Tervező: **Felmerési terv**

Cím: **2870 Kiszér, Angolkert 3. hrsz.: 1598**

Dátum: **2023. 12. 05.**

Tervező cég: **FT-04**

Tervező neve: **Felmerési homlokzatok**

Felkészítők: **Siklósi József**  
Ybl-éleves építész, vezető tervező  
1119 Budapest Mohai u. 20.  
+36 20 269 2211  
foepleszakorvos@hu

Schön Csaba  
okleveles építésszerelő  
1119 Budapest Mohai u. 20.  
+36 30 315 2718  
2855 Bukod, Sport utca 31.

Orcsik Szabolcs  
okleveles építésszerelő  
1119 Budapest Mohai u. 20.  
+36 30 248 6880  
2800 Tatabánya, Siklósi út 128.

Ez a terv szerzői jogi oltalom alá esik. A homlokzatok az épület tervét, részét képezik, mely engedély nélkül nem másolható, reprodukálható, terjeszthető, közzétehető, vagy bármilyen más módon nyilvánosságra hozható. A szerzői jogi oltalom a szerzői jogok védelme érdekében szolgál.