


METSZET 2

1:100

B-B METSZET

R1	Lapostető
1 rtg. 1 rtg. 0-5 cm 20 cm 1 rtg. 1 rtg.	műanyag vízszigetelés filcragasztó PIR hőszigetelés PIR lejtésképző hőszig. párazáró rtg. kellősités Meglévő vasbeton födém
F1	Lábazat
1 rtg. 15 cm 1 rtg. 1 rtg.	dryvitvakolat XPS hőszig. bit. lemez. vízszig. kellősités MEGLÉVŐ LÁBAZAT
F2	Homlokzati fal kőburkolat
1 rtg. 1 rtg. 15 cm 1 cm 15 cm 20 cm 15 cm 1 cm 1,5 cm	holmokzati vékonyvakolat dryvitvakolat benne 2 réteg üvegszövethaló XPS hőszig. légzáró vakolat (javítás) MEGLÉVŐ falazat XPS hőszig. légrés folyókát tartó favázszerkezet XPS hőszig. légzáró vakolat (javítás) MEGLÉVŐ falazat belső vakolat (javítás) glettelés festés
F3	Homlokzati fal kőburkolat - általános
1 rtg. 1 rtg. 15 cm 1 cm 1,5 cm	holmokzati vékonyvakolat dryvitvakolat benne 2 réteg üvegszövethaló XPS hőszig. légzáró vakolat (javítás) MEGLÉVŐ falazat belső vakolat (javítás) glettelés festés
F4	Homlokzati fal általános
1 rtg. 1 rtg. 15 cm 1 cm 1,5 cm	holmokzati vékonyvakolat dryvitvakolat benne 1 réteg üvegszövethaló EPS hőszig. légzáró vakolat (javítás) MEGLÉVŐ falazat belső vakolat (javítás) glettelés festés

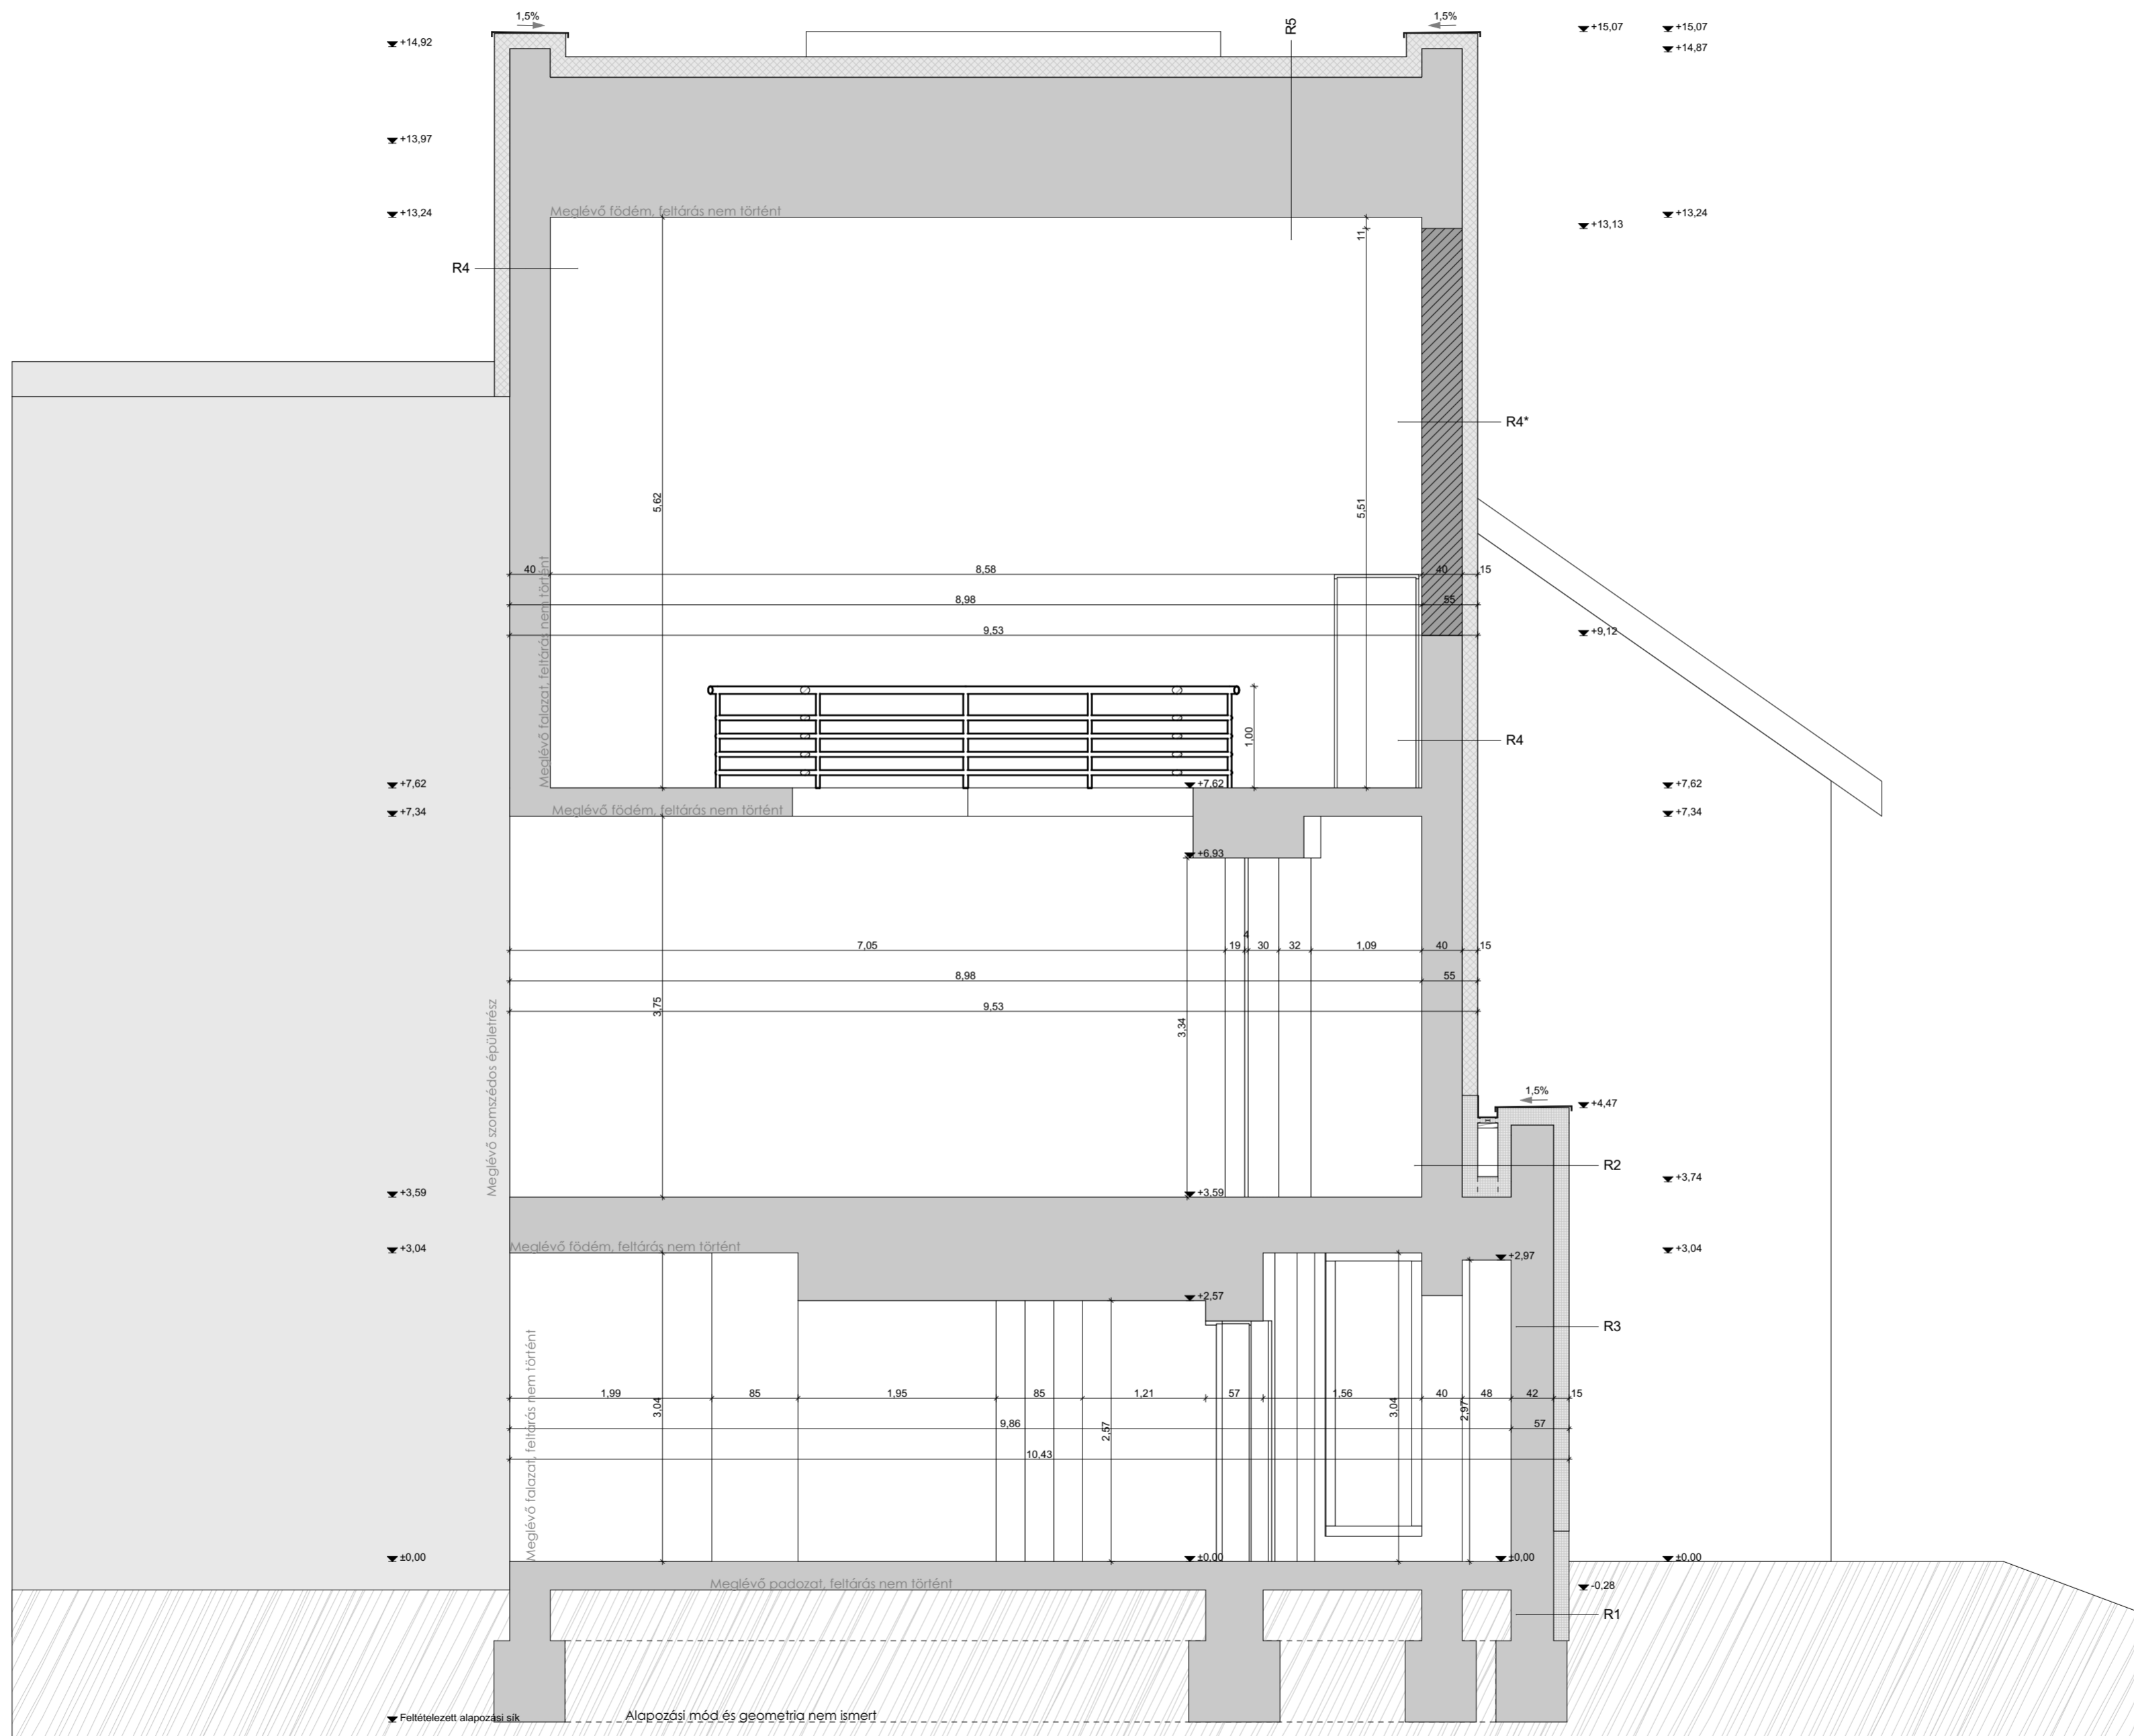

Tervezés társ	Művelődési ház tornyának homlokzatfelújítási terve
Terv fajta	Kivitelezési terv
Építés helye	2870 Kisbér, Városház tér 1. hrsz.: 1
Megbízó	Kisbér Város Önkormányzata, 2870 Kisbér, Széchenyi u. 2.
Dátum	2024. 04. 30.
Tervlap száma	É-03.2
Tervlap neve	Metszet 2

	Meglévő falazat
	Új felfalazás
	Új EPS hőszigetelés
	Új EPS hőszigetelés

Ez a terv szerzői jogi oltalom alá esik. A Megbízónak az átadott tervet mind egészében, mind részleteiben egyszeri alkalommal van joga felhasználni. Harmadik személynek csak a Tervező írásos hozzájárulásával adhatja át.

Felelős tervező
Siklósi József
 Ybl-díjas építész, vezető tervező
 É1 01-1861
 1119 Budapest Mohai u. 20.
 +36 20 269 2211
 foepitesz@komarom.hu

Építész tervezők
Kraszlán Gergely
 okleveles építészmérnök
 É 13-1480

Orcsik Szabolcs
 okleveles építészmérnök
 É 11-0352

Schön Csaba
 okleveles építészmérnök
 É 11-0346

Kőhalminé Beregi Dorottya
 okleveles építészmérnök