


METSZET 2

1:100

A-A METSZET

R1	Lapostető
1 rtg. 1 rtg. 0-5 cm 20 cm 1 rtg. 1 rtg.	műanyag vízszigetelés filcragasztó PIR hőszigetelés PIR lejtésképző hőszig. párazáró rtg. kellősítés Meglévő vasbeton födém
F1	Lábazat
1 rtg. 15 cm 1 rtg. 1 rtg.	dryvitvakolat XPS hőszig. bit. lemez. vízszig. kellősítés MEGLÉVŐ LÁBAZAT
F2	Homlokzati fal kőburkolat
1 rtg. 1 rtg. 15 cm 1 cm 15 cm 20 cm 15 cm 1 cm 1 cm 1,5 cm	holmokzati vékonyvakolat dryvitvakolat bennre 2 réteg üvegszövetháló XPS hőszig. légzáró vakolat (javítás) MEGLÉVŐ falazat XPS hőszig. légrés folyókát tartó favázszerkezet XPS hőszig. légzáró vakolat (javítás) MEGLÉVŐ falazat belső vakolat (javítás) glettelés festés
F3	Homlokzati fal kőburkolat - általános
1 rtg. 1 rtg. 15 cm 1 cm 1,5 cm	holmokzati vékonyvakolat dryvitvakolat bennre 2 réteg üvegszövetháló XPS hőszig. légzáró vakolat (javítás) MEGLÉVŐ falazat belső vakolat (javítás) glettelés festés
F4	Homlokzati fal általános
1 rtg. 1 rtg. 15 cm 1 cm 1,5 cm	holmokzati vékonyvakolat dryvitvakolat bennre 1 réteg üvegszövetháló EPS hőszig. légzáró vakolat (javítás) MEGLÉVŐ falazat belső vakolat (javítás) glettelés festés

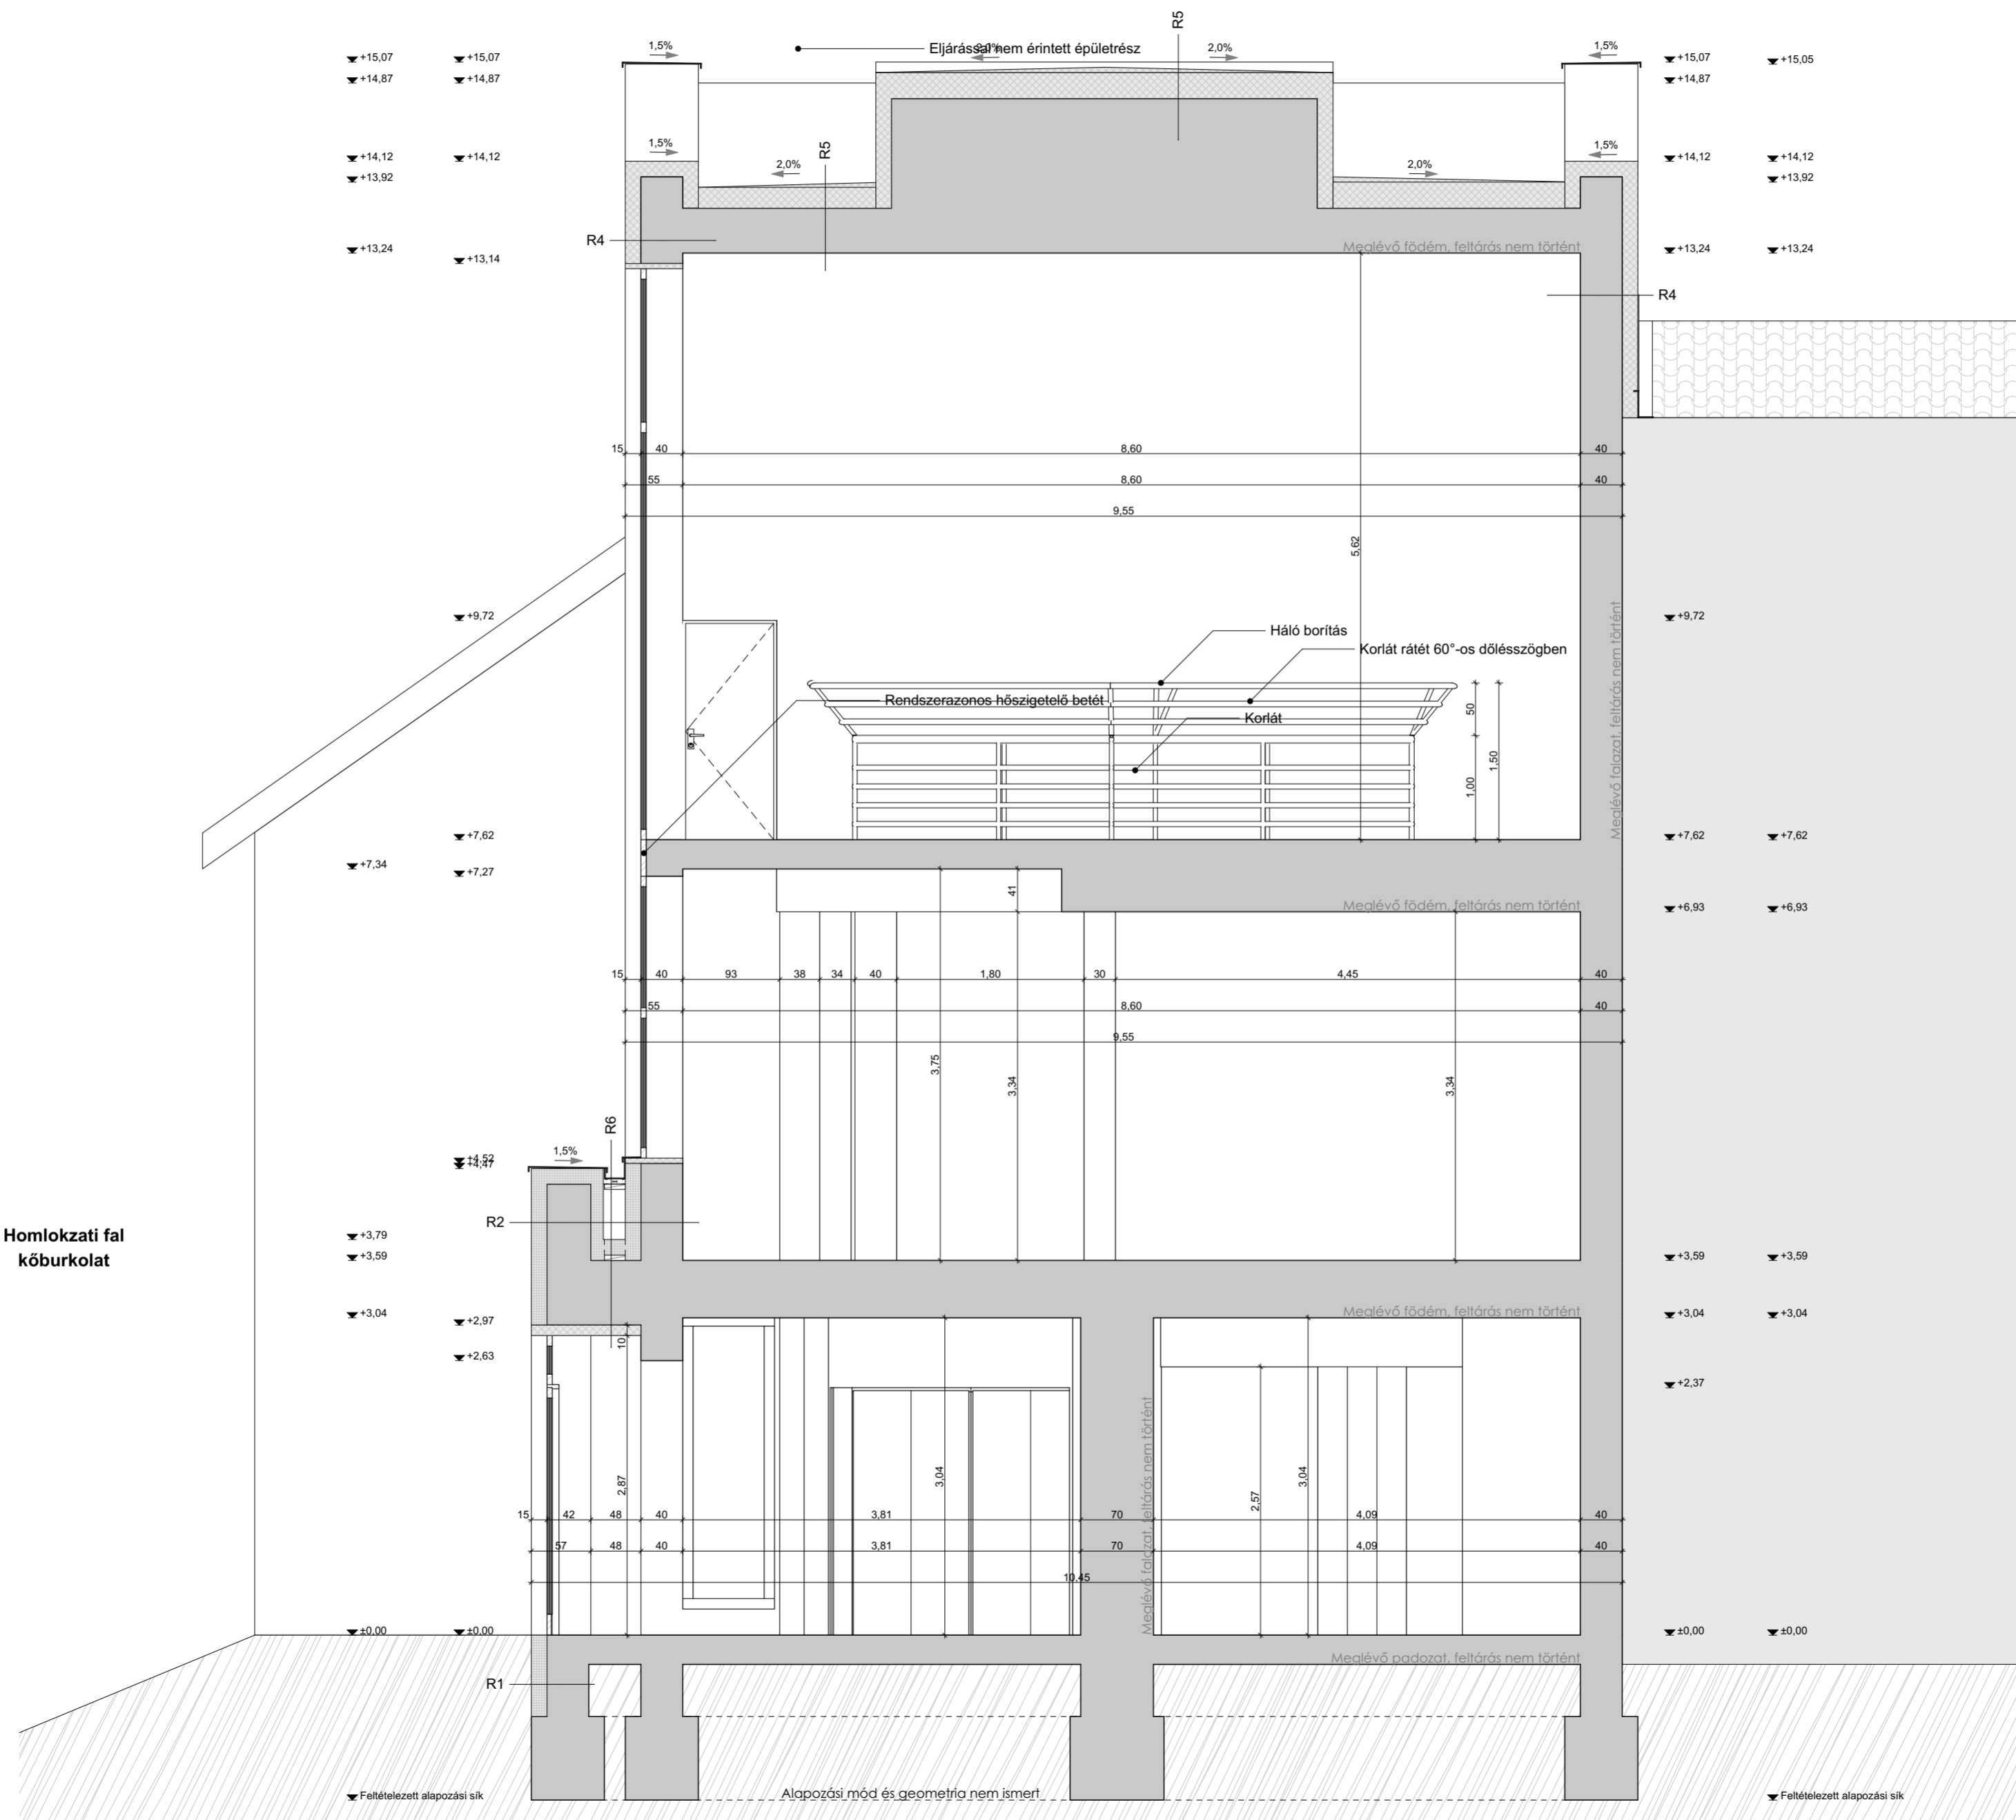

Tervezés tárgya: **Művelődési ház tornyának homlokzatfelújítási terve**

Terv fajta: **Kivitelezési terv**

Építés helye: **2870 Kisbér, Városház tér 1. hrsz.: 1641/15**

Megbízó: **Kisbér Város Önkormányzata, 2870 Kisbér, Széchenyi u. 2.**

Dátum: **2024. 08. 08.**

Tervlap száma: **É-03.1**

Tervlap neve: **Metszet 1**

Meglévő falazat
 Új felfalazás
 Új EPS hőszigetelés
 Új EPS hőszigetelés

Ez a terv szerzői jogi oltalom alá esik. A Megbízónak az átadott tervet mind egészében, mind részleteiben egyszeri alkalommal van joga felhasználni. Harmadik személynek csak a Tervező írásos hozzájárulásával adhatja át.

Felölős tervező: **Siklósi József**
 Ybl-díjas építész, vezető tervező
 É1 01-1861
 1119 Budapest Mohai u. 20.
 +36 20 269 2211
 foepitesz@komarom.hu

Építész tervezők: **Kraszlán Gergely**
 okleveles építész-mérnök
 É 13-1480

Orcsik Szabolcs
 okleveles építész-mérnök
 É 11-0352

Schön Csaba
 okleveles építész-mérnök
 É 11-0346

Kóhalminé Beregi Dorottya
 okleveles építész-mérnök