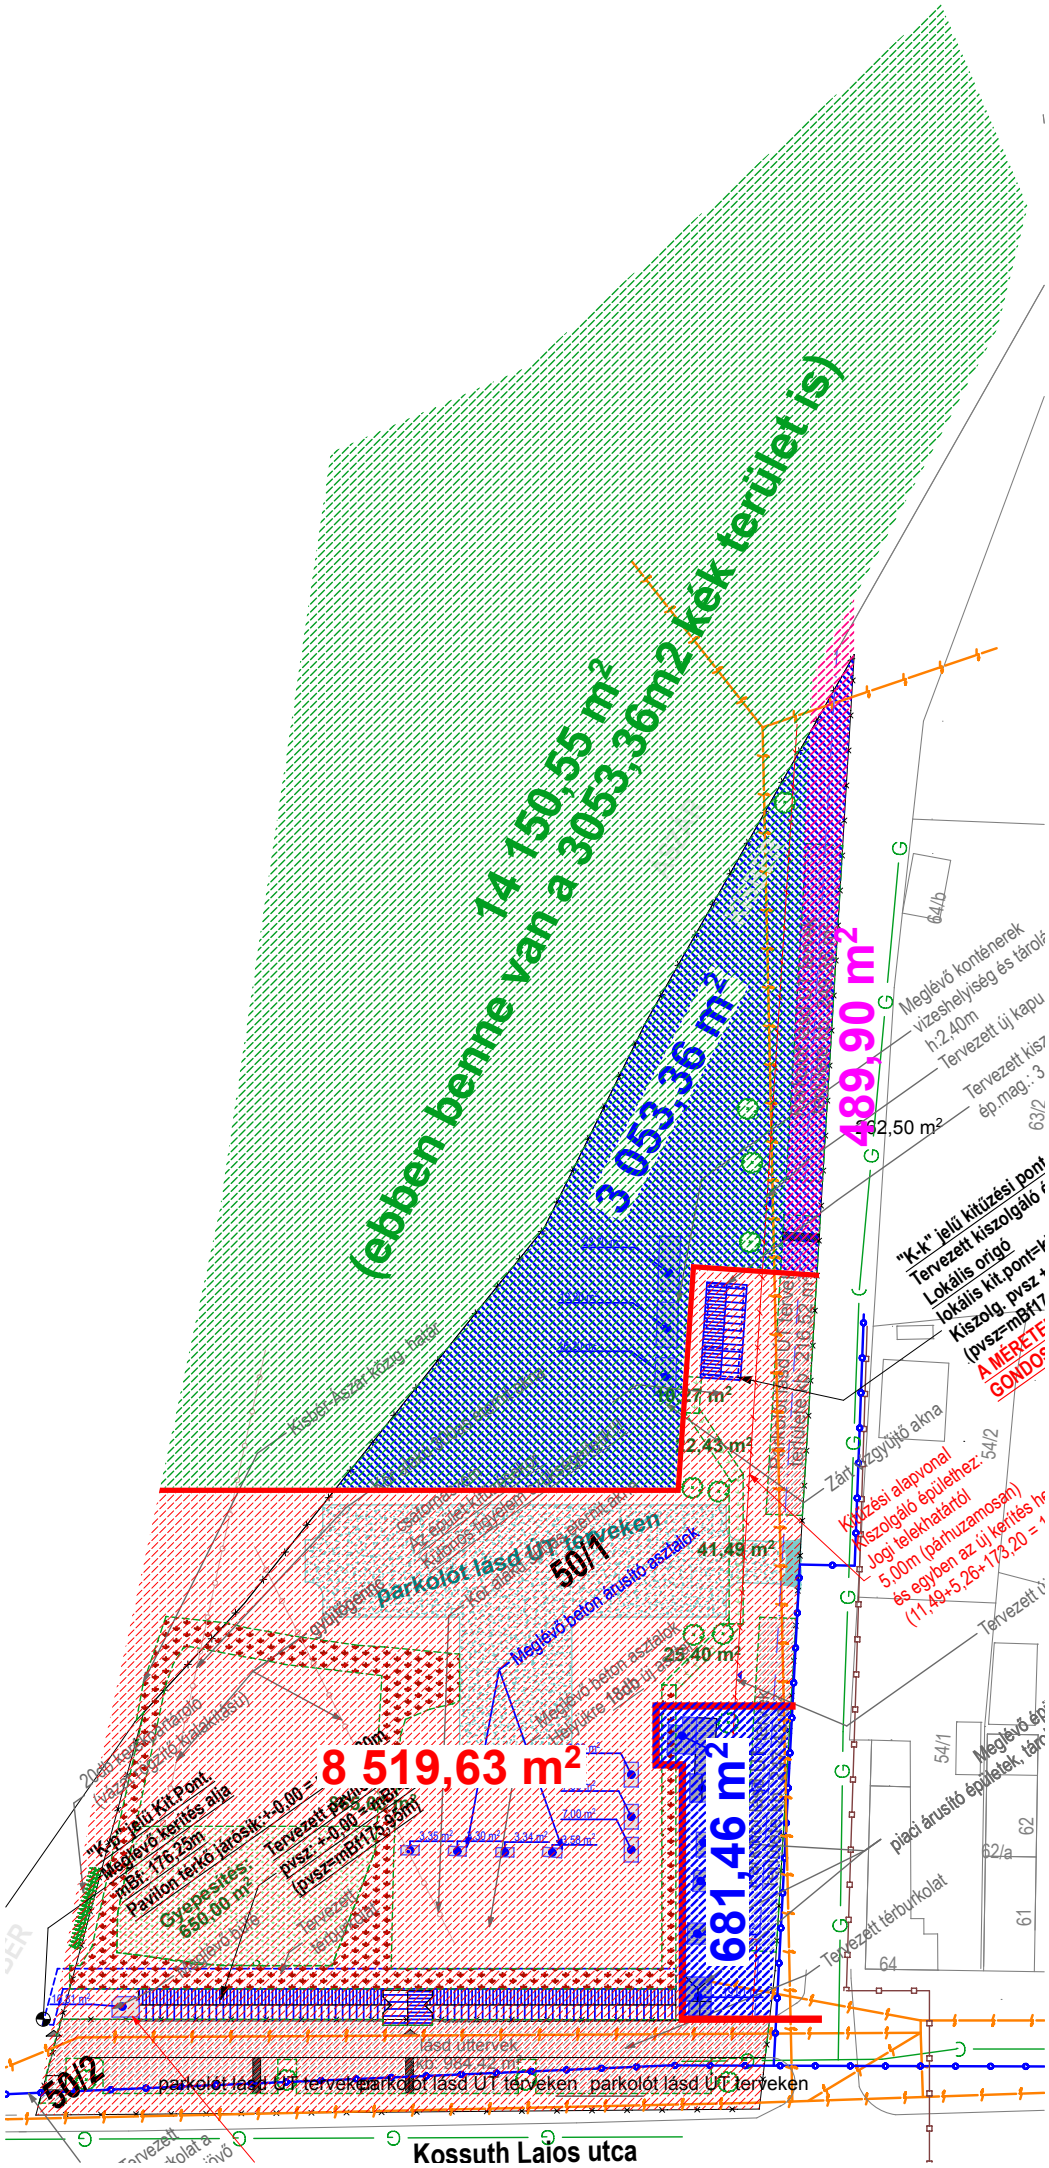
14 150,55 m²
(ebben benne van a 3053,36m2 kék terület is)
3 053,36 m²
489,90 m²
8 519,63 m²
681,46 m²
parkolót lásd UT terveken
50/1
50/2
41,49 m²
25,40 m²
2,43 m²
Meglévő beton árusító asztalok
Meglévő konténerek vízeshelyiség és tárolá
Tervezett új kapu
Tervezett kiszolgáló épület
"K-k" jelű kitűzési pont
Tervezett kiszolgáló épület
Lokális origó
Kitűzési alapvonal
Kiszolgáló épülethez: 5,00m (párhuzamosan)
Jogi telekhatártól
piaci árusító épületek, tárolók
Tervezett térburkolat
Kossuth Lajos utca